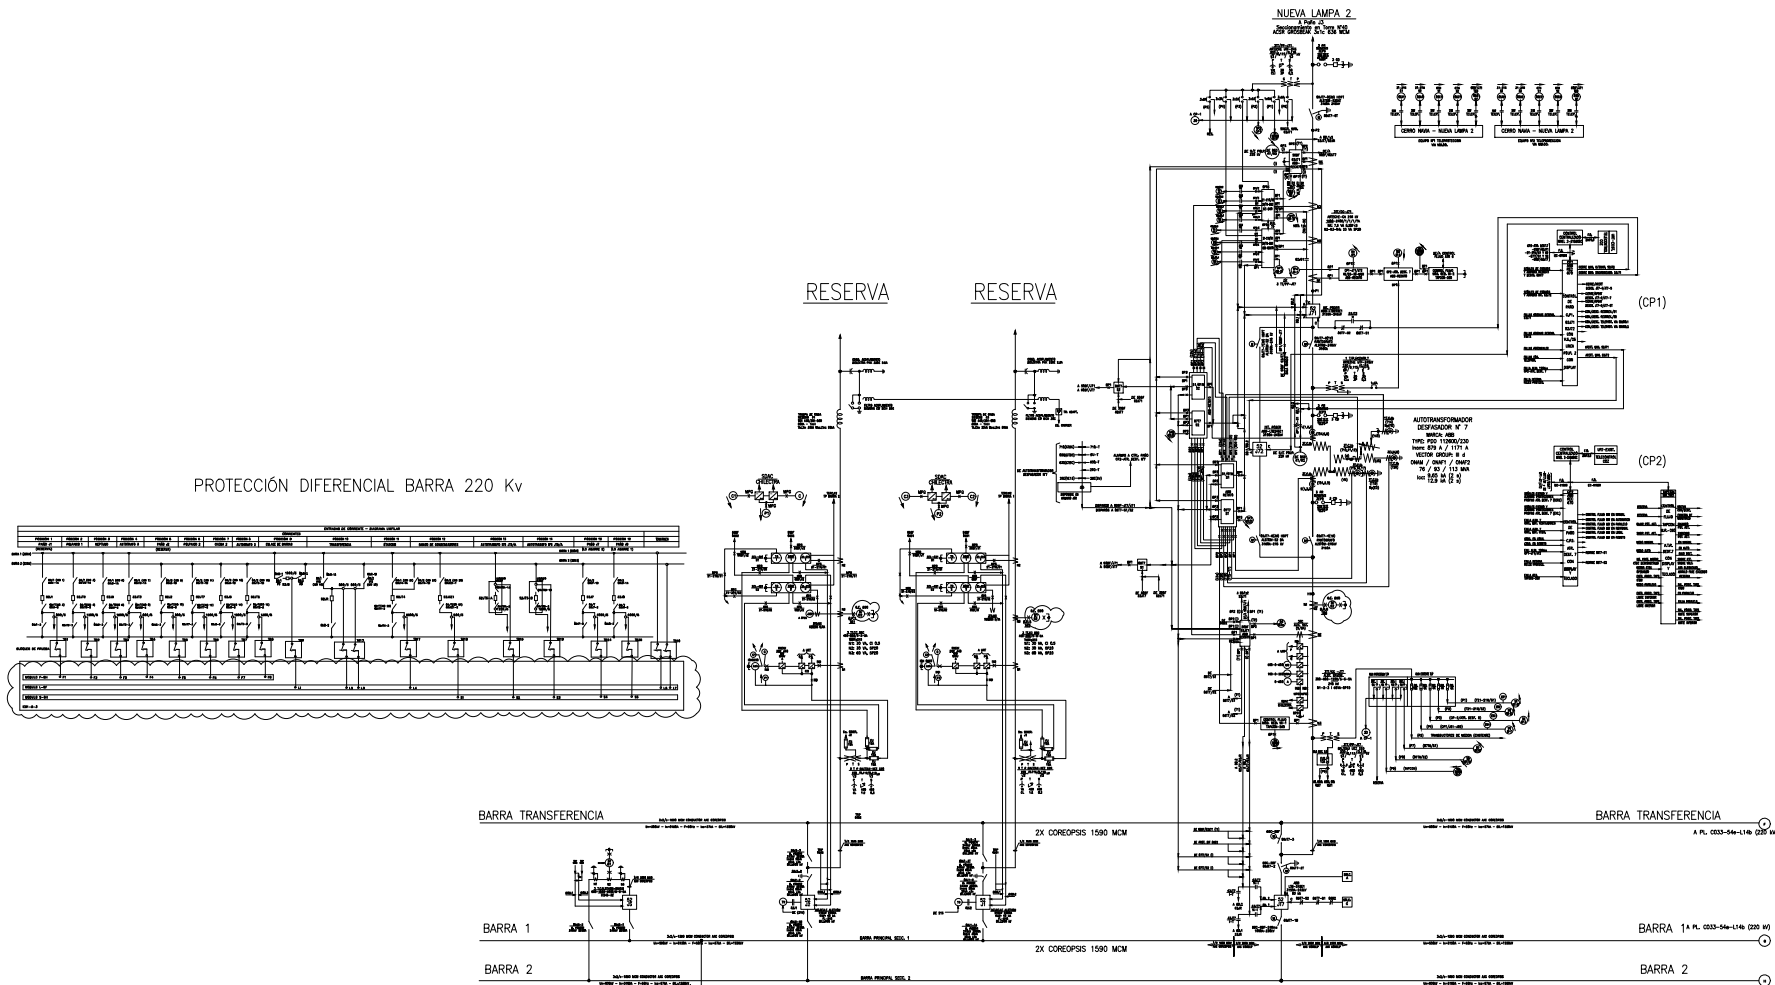


- NOTAS
- 5.- EL SISTEMA DE PROTECCIÓN 1 SE REEMPLAZO POR RELÉ ABB RET 670
 - 6.- SE INCORPORA SISTEMA 3 DE PROTECCIONES ASOCIADO AL PAÑO JCE1
 - 8.- LOS PAÑOS ALTO JAHUEL 1 Y 2 CAMBIARON DENOMINACIÓN A NEPTUNO Y CHENA 2
 - 9.- PROTECCIÓN SEL 321 (SISTEMA) SE REEMPLAZO POR PROYECTO NEPTUNO POR PROTECCIÓN DIFERENCIAL DE LÍNEA

Proyecto Reemplazo Diferencial de Barra
220 kV SE CN

								INSTALACION				SE CERRO NAVIA							
												NOMBRE DEL PLANO				DETALLE			
												DIAGRAMA UNILINEAL				PROYECTO REEMPLAZO			
												220 KV				DIFERENCIAL DE BARRA 220 KV			
2				AGO 24				EMITIDO PARA CONSTRUCCION -- REEMPLAZO 878 220KV				IPROLEC G.P.O.				G.P.O.			
1				AGO 18				PLANO AS-BUILT TERRENO				A.G.P.				A.G.P.			
0				JUN 17				PLANO AS-BUILT				A.G.P.				A.G.P.			
N°				FECHA				MODIFICACIONES				EJEC				REV			
												APR				DIBUJO			
												G.A.L.				PROYECTO			
																CONTROLADO			
																APROBADO			
																FECHA			
																AGO 2024			
																ESCALA			
																S/E			
																MOD.			
																1			
																033-54e-030-L14a			
																033-54e-030-L14a			