




ESQUEMA EDAG ACTUAL

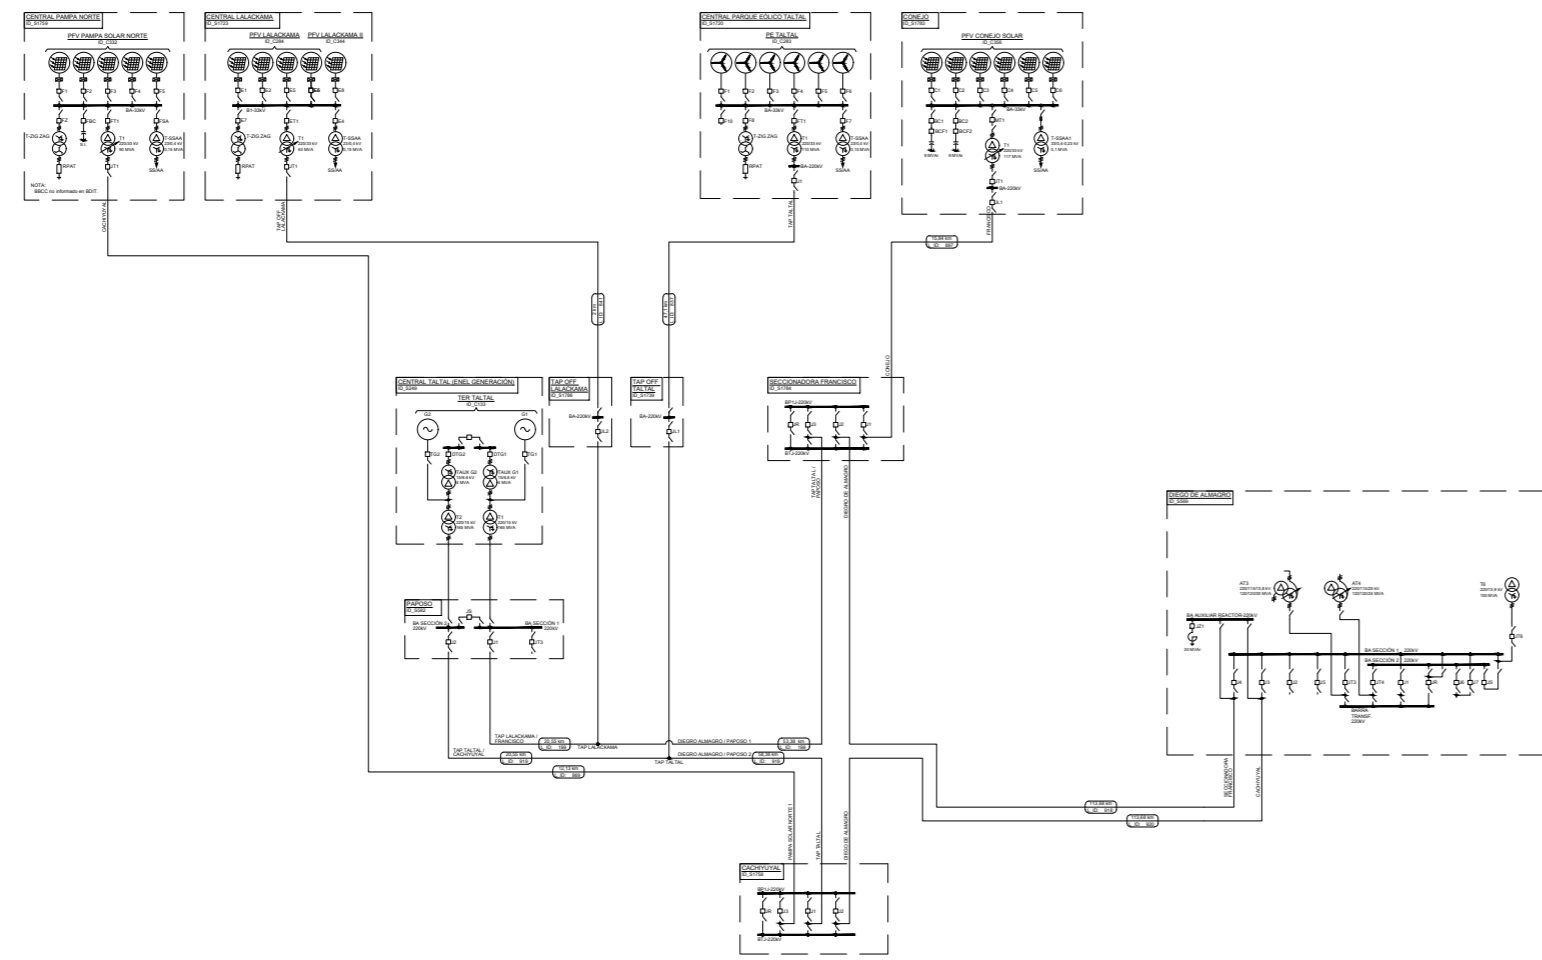


INSTALACIONES QUE SE RETIRAN DEL ESQUEMA EDAG ACTUAL

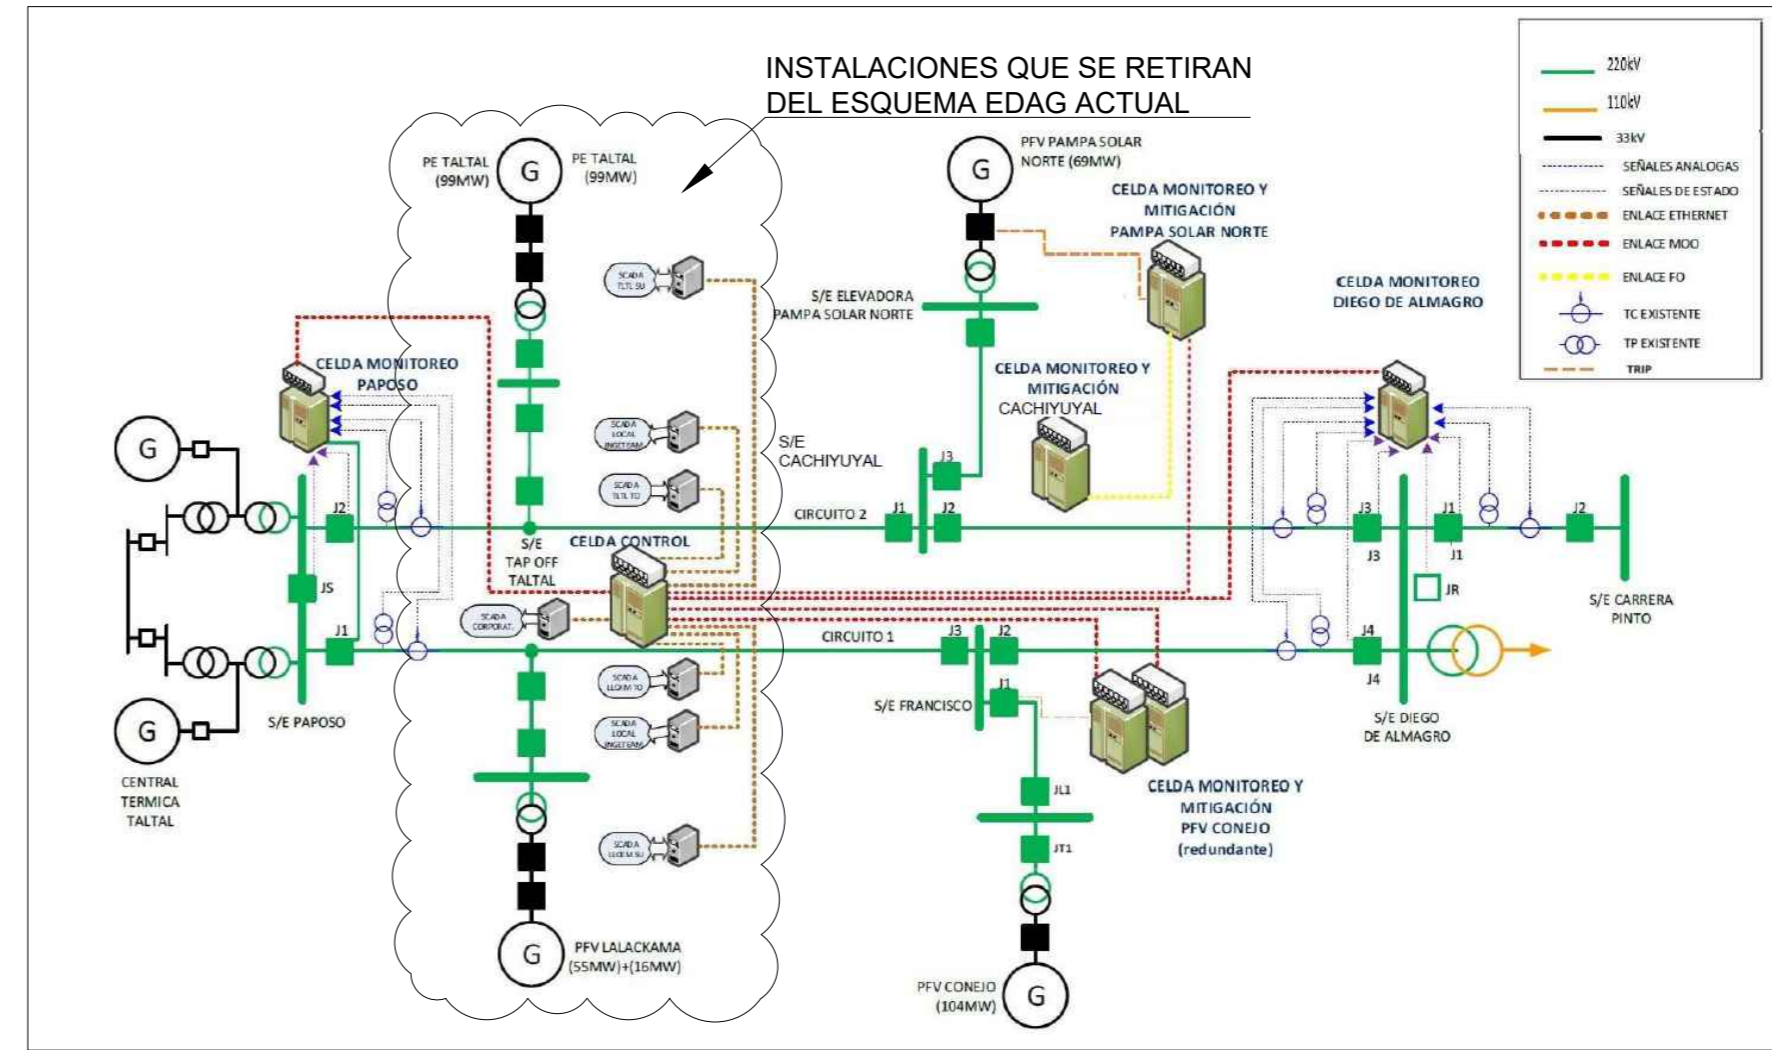

ESQUEMA EDAG PROPUESTO

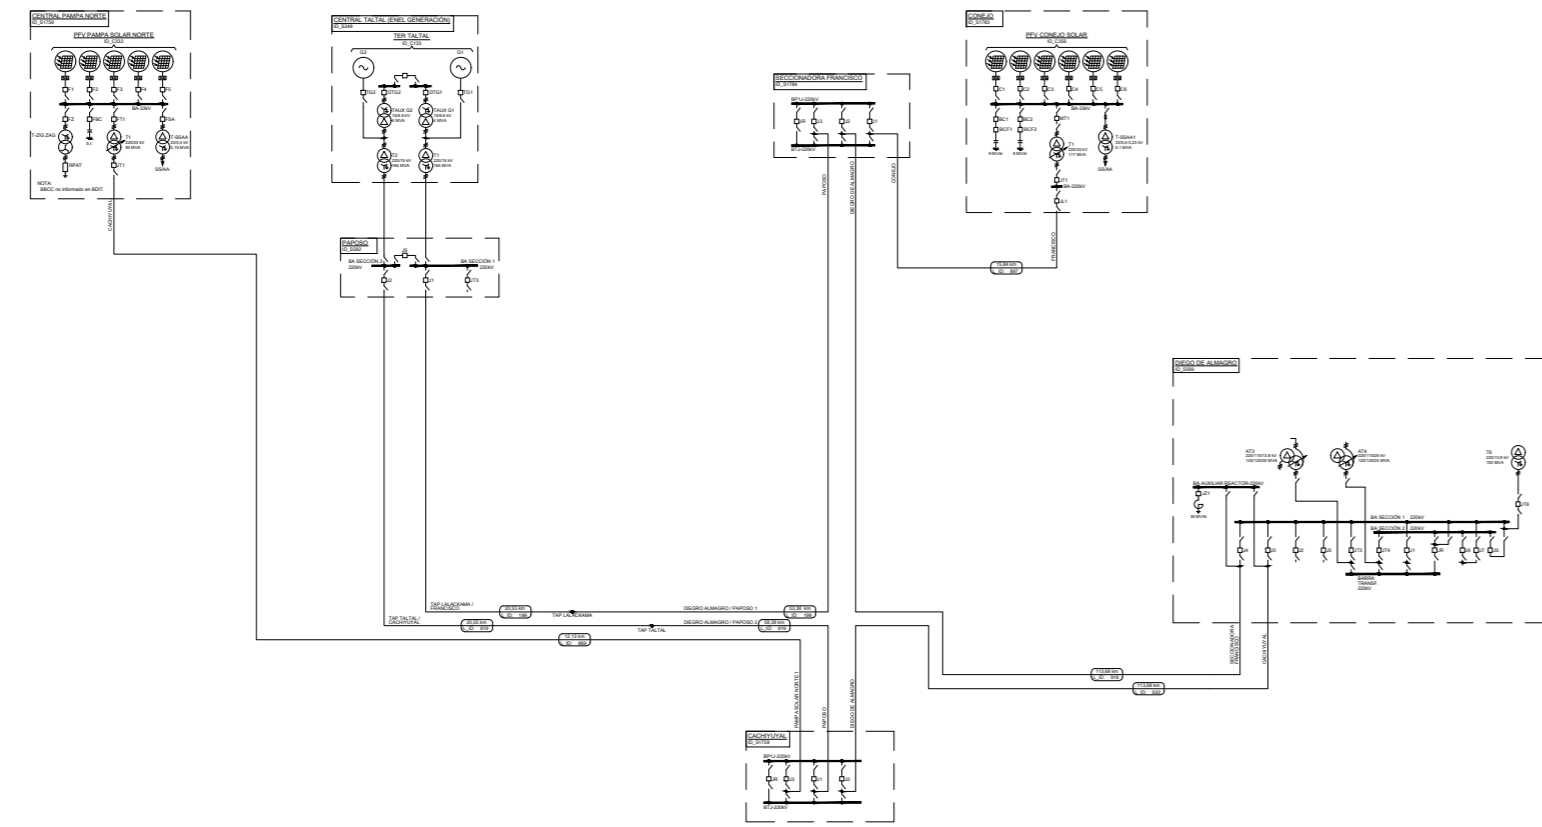

INSTALACIONES QUE SE INCORPORARAN EN EL ESQUEMA EDAG PROPUESTO

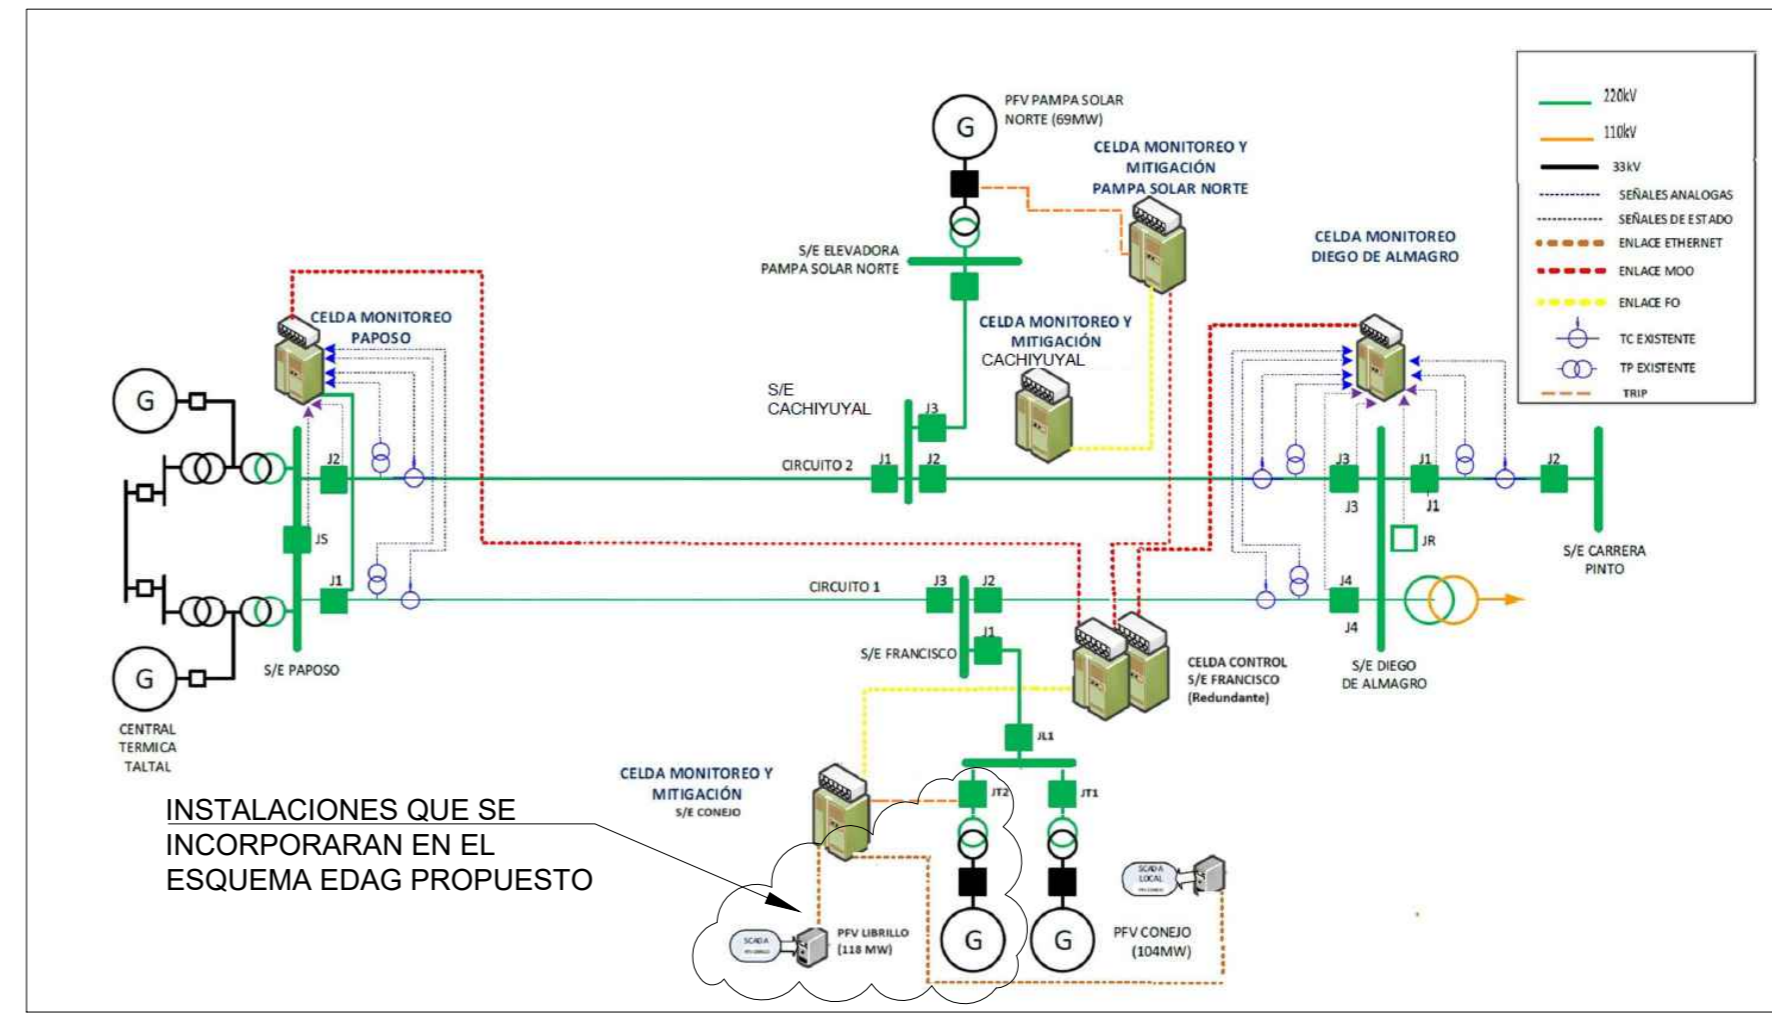

NOTAS:

REV.	FECHA	MOTIVO DE LA EMISIÓN	PROY.	REVI.	APRO.
B	10.12.24	EMITIDO PARA MODIFICACION NO RELEVANTE EDAG	E.B.	J.P.	M.P.
A	06.12.24	EMITIDO PARA REVISIÓN INTERNA	E.B.	M.P.	M.P.

PROYECTO:	ADECUACION SISTEMA EDAG A NUEVA TOPOLOGIA LINEA 2x220kV DIEGO DE ALMAGRO - PAPOSO	
AREA:	SUBSTACION CONEJO	DESCRIPCION: DIAGRAMA UNILINEAL
PROYECTO:	E.B.	REVISO: M.P.
CONTROLÓ:	M.P.	APROBÓ:
FECHA:	04.12.24	

PLANO N°:	20241203_SDX EDAG_DU
REV.:	B
N.U.P.:	S/E
ESCALA:	A2
FORMATO:	LÁMINA: 001 DE 001

20241203_SDX EDAG_DU