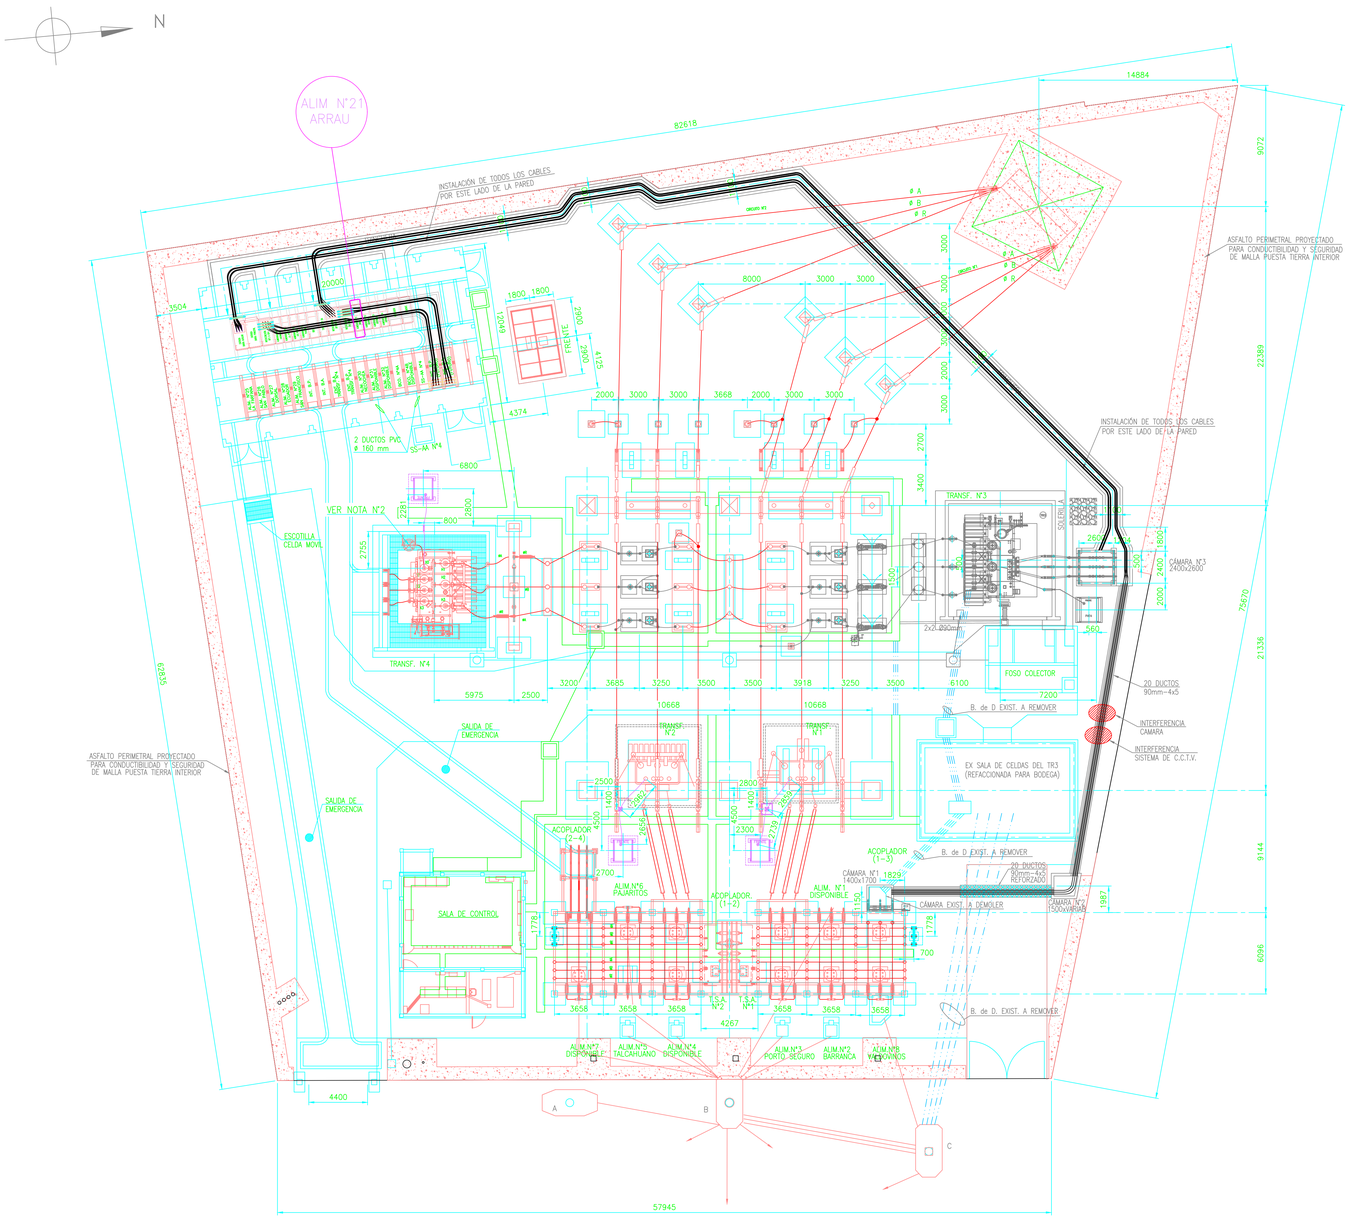

DISPOSICION GENERAL

PLANTA

ESCALA 1:200

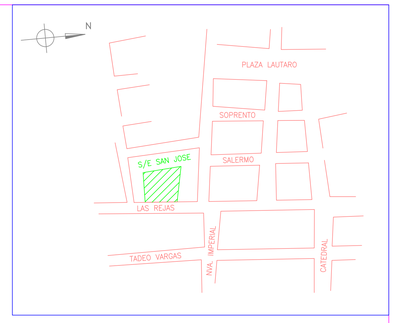

PLANO DE UBICACION

S/ESC.

NOTA

1. LAS DIMENSIONES SE EXPRESAN EN MILIMETROS (S.I.C.). LAS COTAS PREVALECEN POR SOBRE LA ESCALA DEL DIBUJO.

SIMBOLOGÍA

PROYECTO NUEVO ALIMENTADOR ARRAU

REV.: 0 27.09.2024

ENEL DISTRIBUCIÓN CHILE S.A.

INFRAESTRUCTURA Y REDES

SUBGERENCIA DESARROLLO DE LA RED

S/E 110/12kV SAN JOSE

DISPOSICION GENERAL

EN EL TERRENO

PLANTA

Nº	FECHA	MODIFICACIONES	PROY.	DIB.	REV.	APROB.
1						
2						
3						
4						
5						

ESCALA: 1:200	CMD-13635-001	APROBADO	FECHA:
PROYECTO	NA&SO		
DIBUJÓ	A. PASTOR		
REVISÓ	C. VARGAS		CMD-13635
JEFE ÁREA	R. MALDONADO		
ÁREA APROB.	NA&SO	JEFE ÁREA	LAMINA 1 DE 1