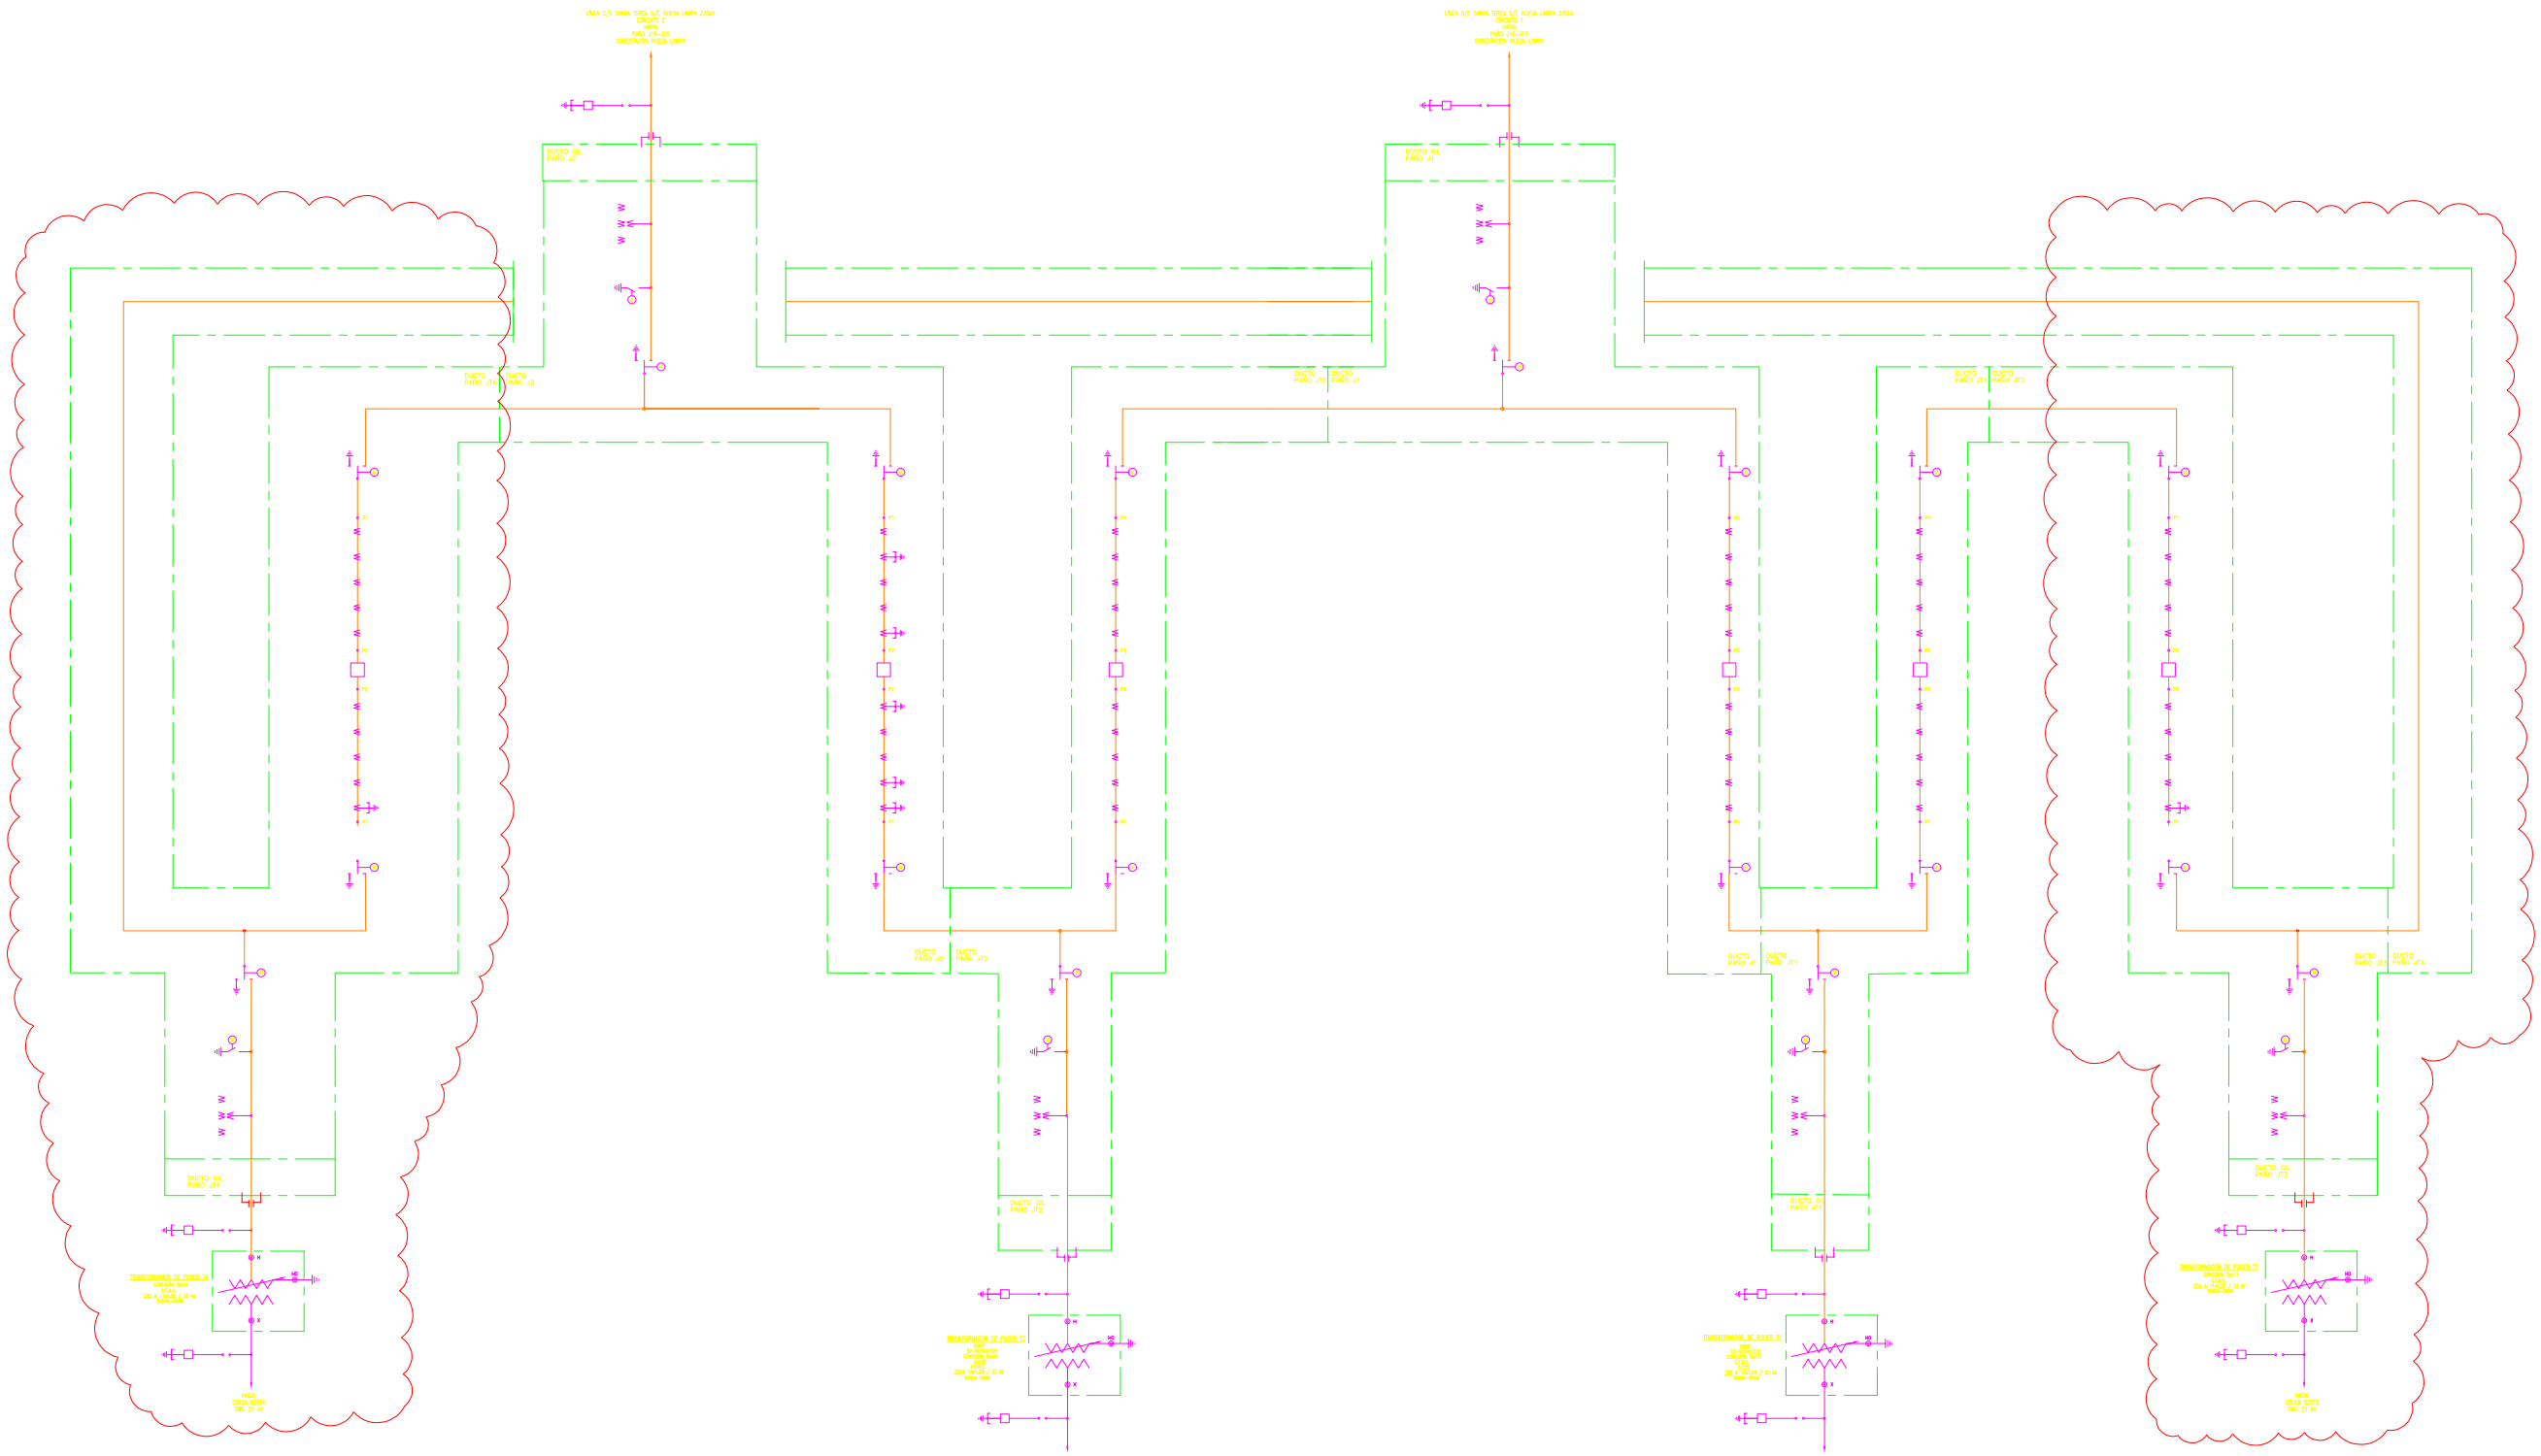

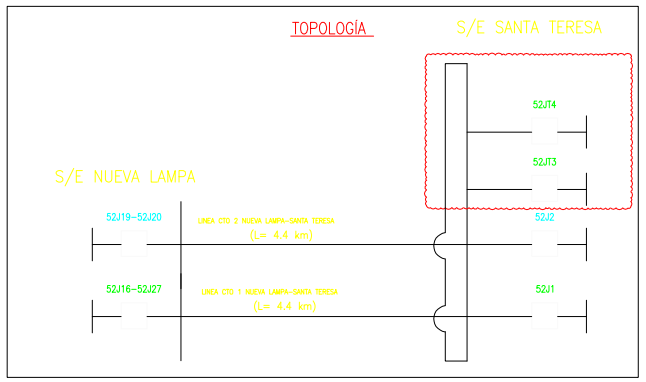

Estado / Status					
0	EMITIDO PARA PRESENTACIÓN A COORDINADOR	31-07-2025	NAME	NAME	NAME
Versión / Version	Descripción / Description	Fecha / Date	Preparado / Designed	Verificado / Verified	Aprobado / Approved

Calendario de Revisiones / Revision Schedule

Proveedor / Supplier

SCALA DATA CENTERS

Código / Code

Versión / Version

Proyecto / Project: AMPLIACIÓN SANTA TERESA 220/23 kV

Fase / Phase: PROYECTO FEHACIENTE

Disciplina / Discipline: INGENIERÍA PRESENTACIÓN COORDINADOR

Título / Title: DIAGRAMA UNILINEAL SIMPLIFICADO 220 kV LÁMINA 1

Fecha / Date	Hoja / Sheet	Código SCALA / SCALA Code	Versión / Version
07.25	1/1	SSUBLP01-E-HTC-SE01-EL50-DU-001	00

DIRECTOS AUTORAIS RESERVADOS - PROIBIDA QUALQUER REPRODUÇÃO SEM AUTORIZAÇÃO EXPRESSA - FORMATO ORIGINAL A1