SE Santa Teresa 220 kV

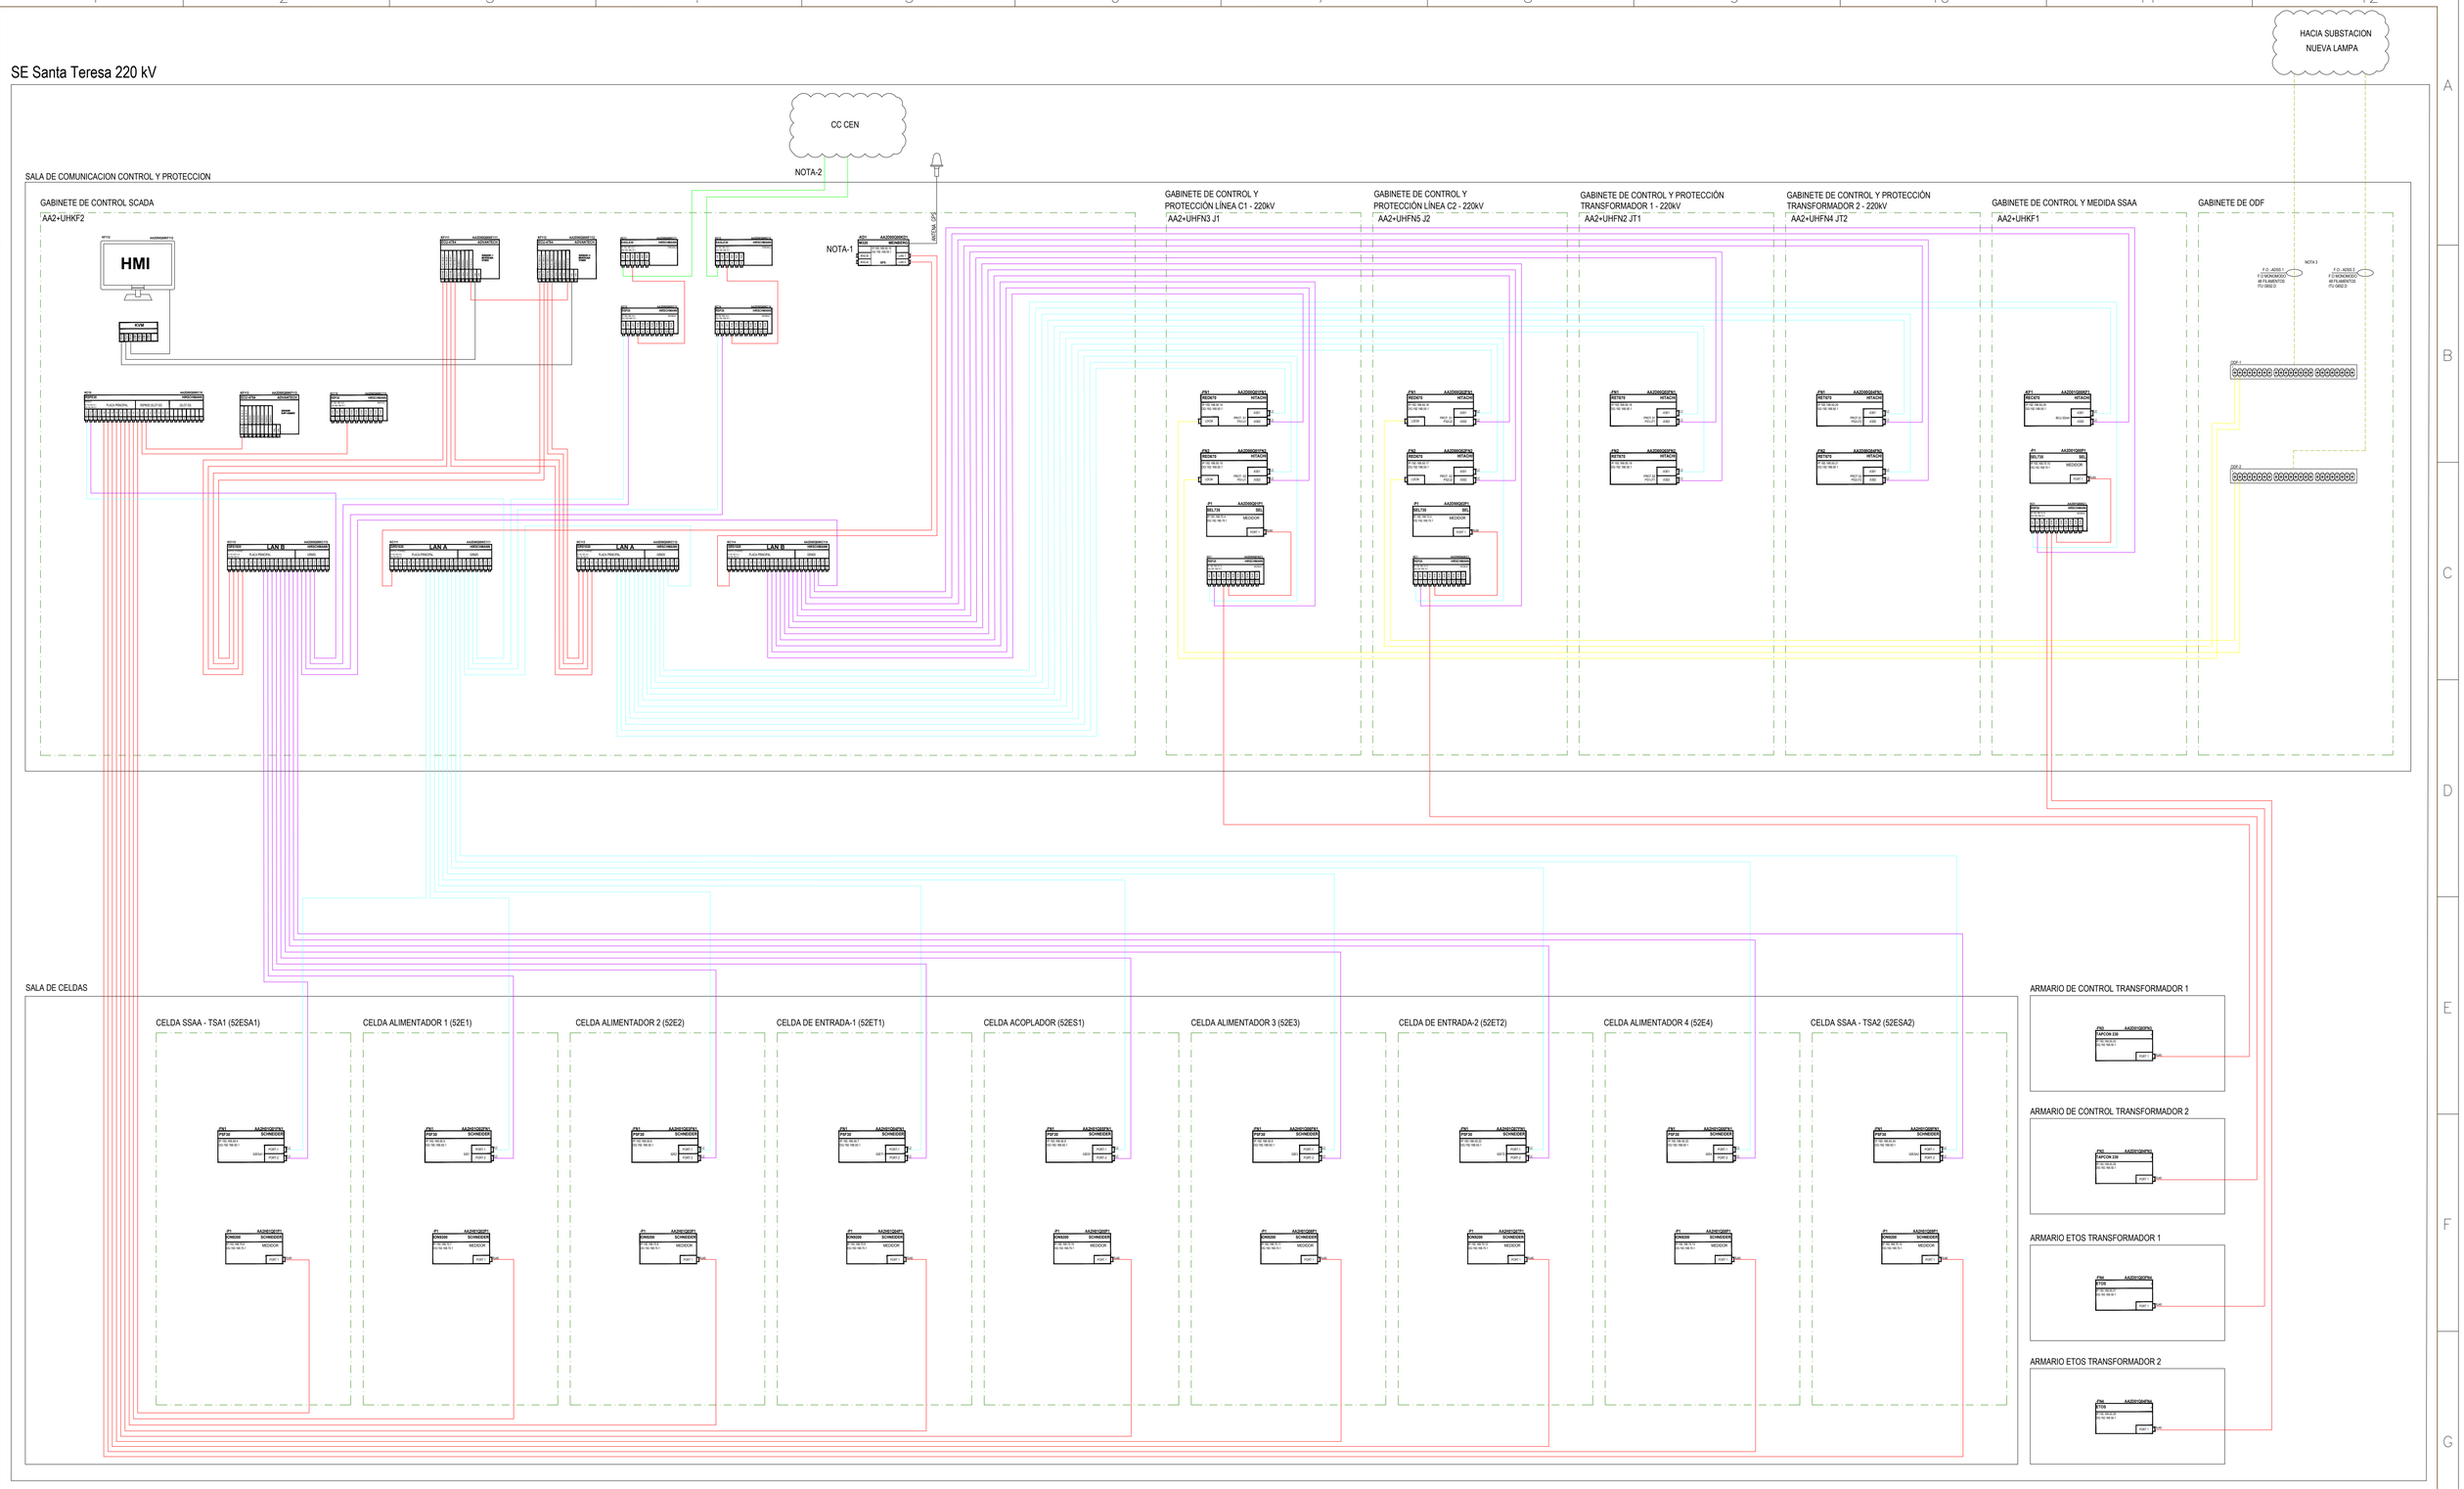

SIMBOLOGÍA

- COMUNICACIÓN F.O 62,5/125 nm MULTIMODO IEC 61850 LAN A
- COMUNICACIÓN F.O 62,5/125 nm MULTIMODO IEC 61850 LAB B
- COMUNICACIÓN F.O 62,5/125 nm MULTIMODO
- COMUNICACIÓN POR CABLE UTP CONECTOR RJ45
- COMUNICACIÓN POR CABLE USB / VGA / SERIAL
- COMUNICACIÓN F.O 9/125 µm MONOMODO
- COMUNICACIÓN F.O 9/125 µm MONOMODO F.O ADSS

NOTAS:

1. TODOS LOS EQUIPOS SE SINCRONIZON POR NTP.
2. PROTOCOLO ICCP SUGERIDO AL CEN.
3. DISTANCIA APROXIMADO 150 MTS

PROVEDOR:																	
DIBUJÓ:	DISEÑÓ:	REVISÓ:	APROBÓ:	ESCALA: S/E													
PLANO N°				MOD. 00	FECHA JUL-2025	N°	FECHA	REVISIONES	EJECUTÓ	REVISÓ	APROBÓ	PROYECTÓ:	REVISÓ:	APROBÓ:	FECHA INICIAL:	HOJA: 1 de 1	

ESTADO

SCALA DATA CENTERS

INSTALACIÓN: PROYECTO FEHACIENTE S/E SANTA TERESA 220/23 kV

ÁREA: SISTEMA DE CONTROL Y PROTECCIONES SUBESTACION SANTA TERESA

DESCRIPCIÓN: DIAGRAMA ARQUITECTURA COMUNICACIONES DETALLES S/E SANTA TERESA 220/23 KV

PLANO N°: SSUBLP01-E-HTC-SE01-EL31-FX-0102

REVISIÓN: 00

AL_841 x 594mm