

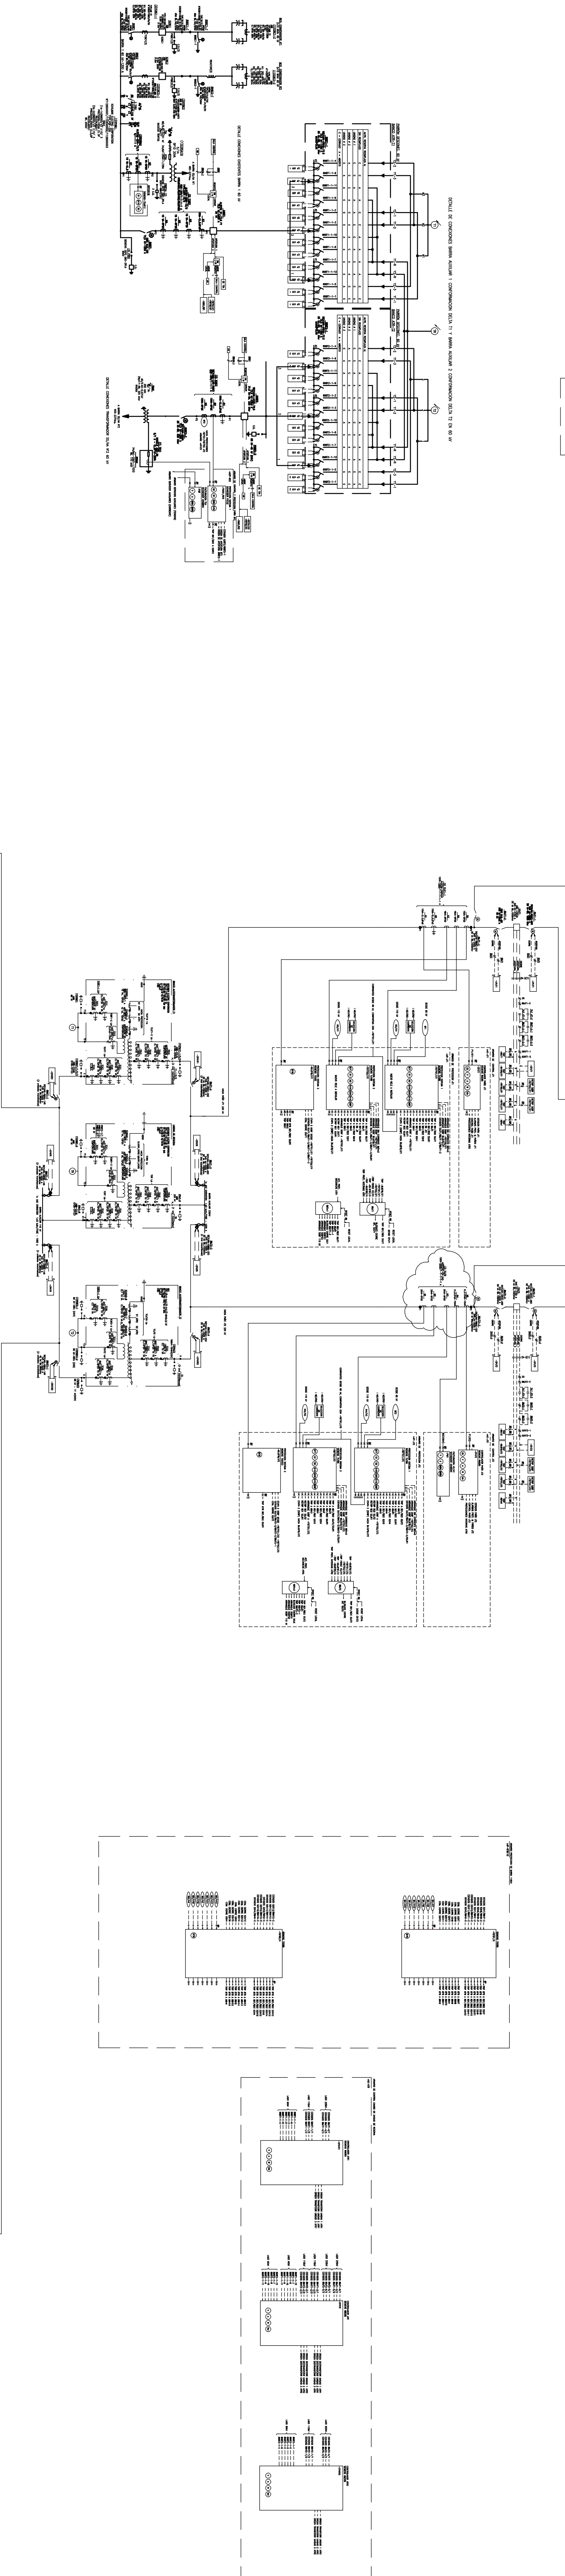
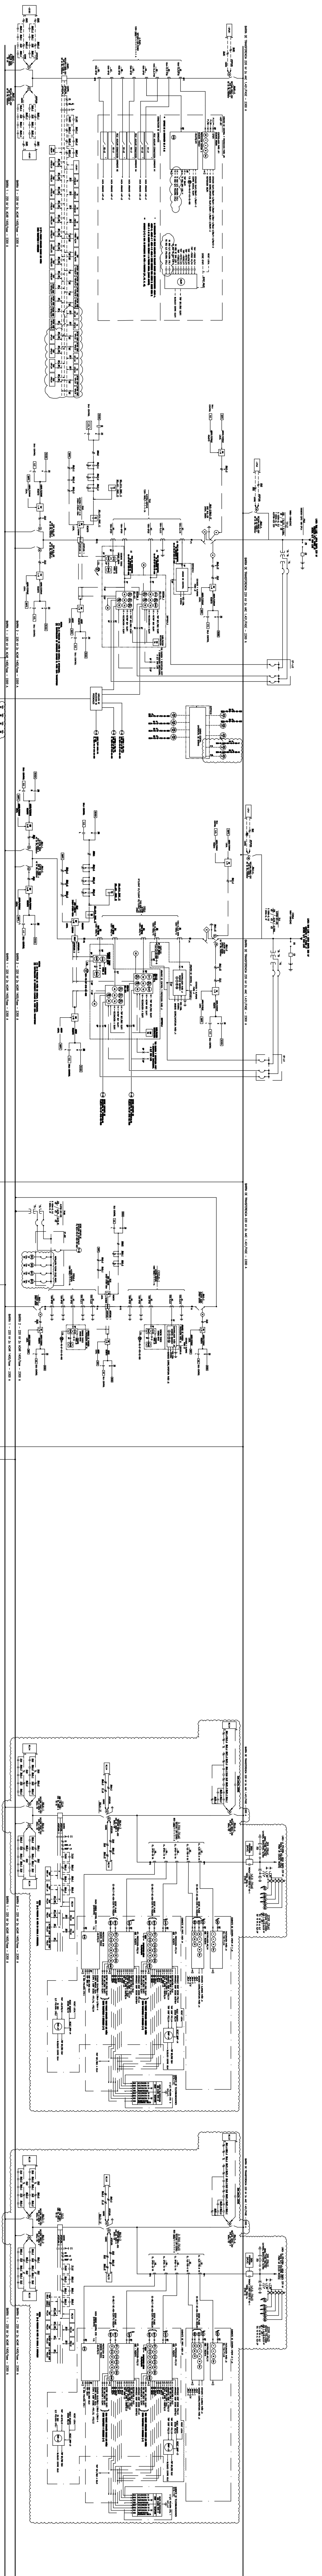


SIMBOLOGIA

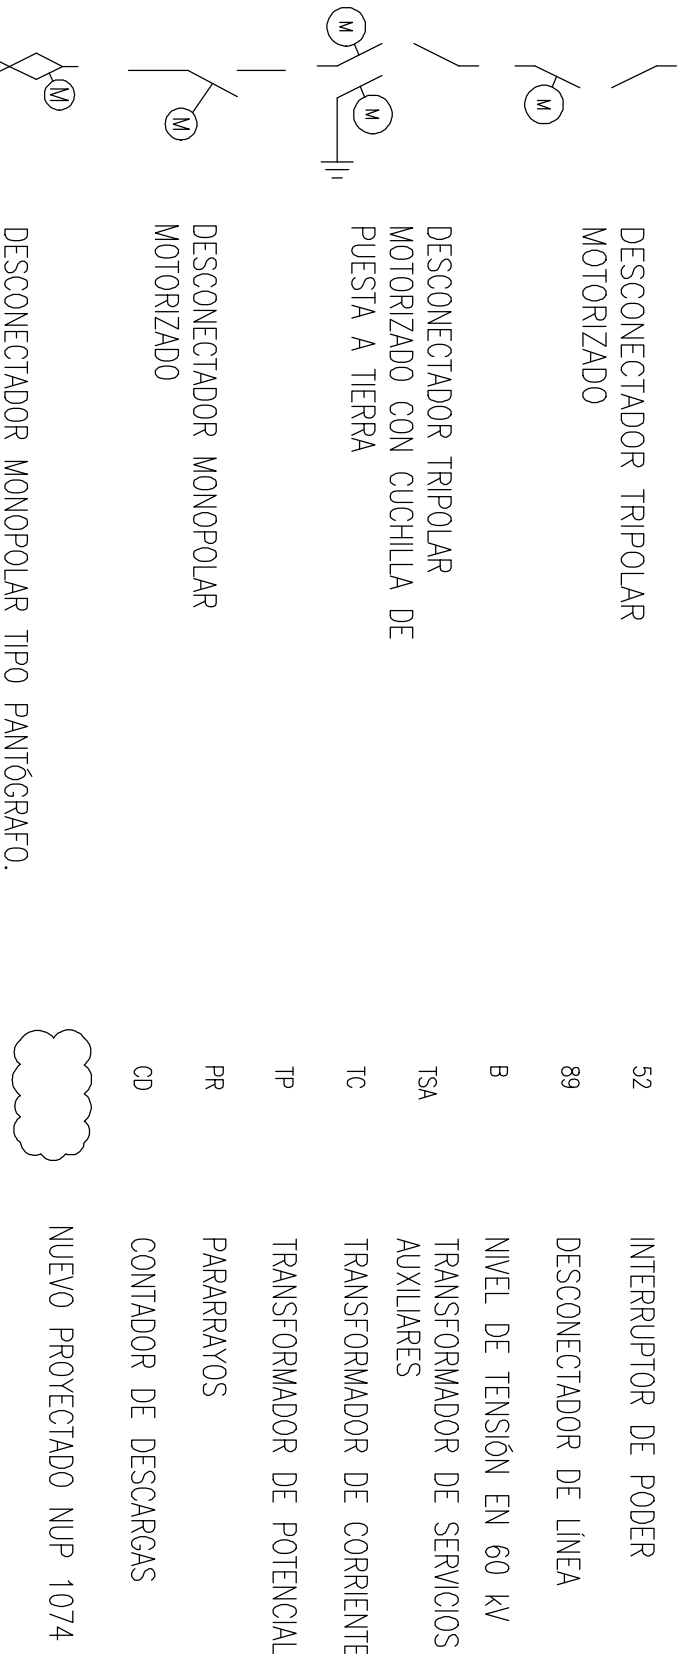

NOMENCLATURA

- 50STUB : SOBRECORRIENTE SUB
- 50TF : CIERRE CONTRA FALLA
- 21N : PROTECCION DE DISTANCIA DE FASE
- 21M : PROTECCION DE DISTANCIA RESIDUAL
- 21M : RELE DE TENSION EN 60 V
- 50 : SOBRECORRIENTE INSTANTANEA DE FASE
- 50N : SOBRECORRIENTE INSTANTANEA RESIDUAL
- 50NF : RELE FALLA INTERRUPTOR
- 50NF : SOBRECORRIENTE INSTANTANEA RESIDUAL
- 67N : SOBRECORRIENTE RESIDUAL DRECCIONAL
- 68 : SOLUCION DE POTENCIA
- 79 : RECONEXION
- 85A : Aceleracion
- 85S : COMPARACION DIRECCIONAL
- 85S : COMPARACION DIRECCIONAL DIRECTO
- 87B : RELE DIFERENCIAL BARRA
- 87L : RELE DIFERENCIAL DE LINEA
- 27 : RELE BAJA TENSION
- 51 : SOBRECORRIENTE TEMPORIZADA DE FASE
- 51N : SOBRECORRIENTE TEMPORIZADA DE RESIDUAL
- 59 : RELE SOBRECORRIENTE
- 59 : INTERRUPTOR DE MANO
- 64 : COUPO DE MEDIDA
- 64P : CAA DE AGRUPAMIENTO DE POTENCIALES
- 86B : RELE MAESTRO - PROTECCION FALLA DE INTERRUPTOR
- 86BF : RELE MAESTRO - PROTECCION FALLA DE INTERRUPTOR
- 801 : BOBINA DE DESGANANCIE 1
- 802 : BOBINA DE DESGANANCIE 2

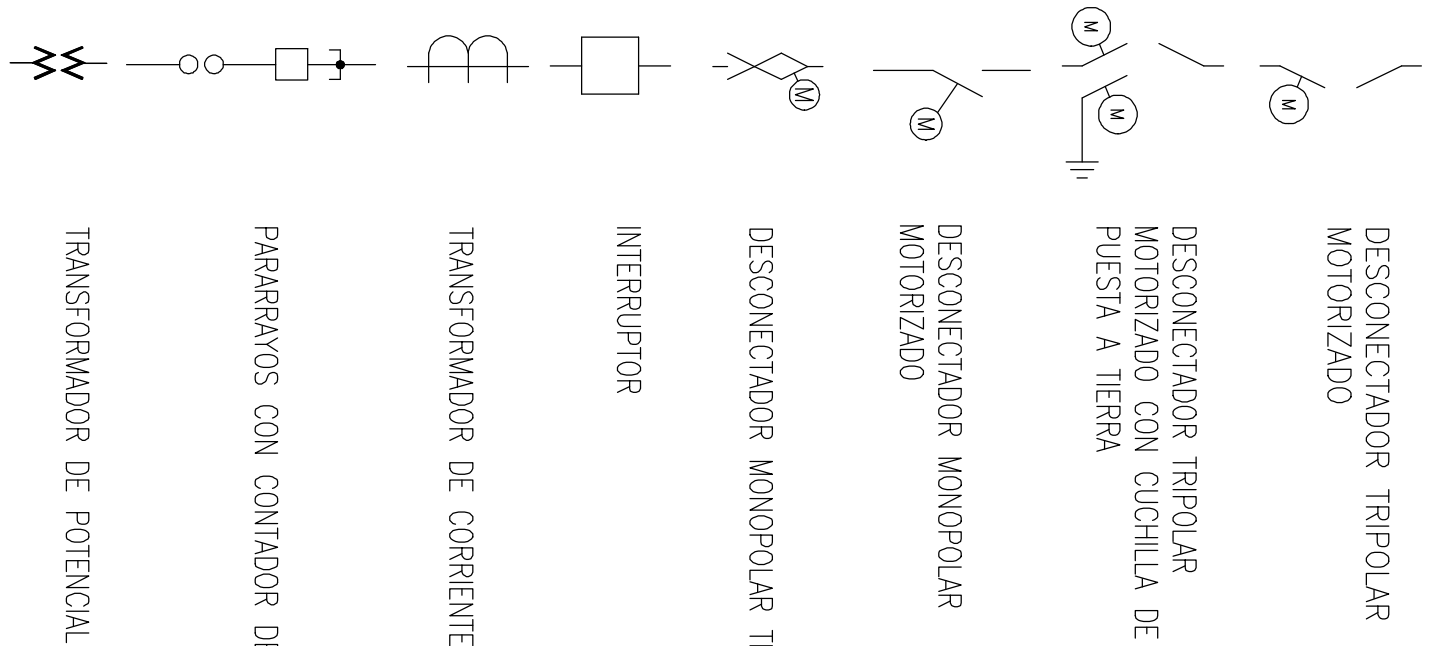

NOTAS :
1.-RENOO A LOS MEJORES PAÑOS DE LINEA 20220V HACIA S/E POLVORA (PAÑOS 14 LAMINA 16 Y 13 LAMINA 17) NUEVO PROYECTO NUP 1074, SE CREAN PLANOS EN BASE A PLANOS EXISTENTES Y AÑADEN MODIFICACIONES INDICADAS EN NUBES A LO EXISTENTE



CHILQUINTA	PROYECTO	FECHA	REVISOR	REVISADO	APROBADO	FECHA	REVISOR	REVISADO	APROBADO
CHILQUINTA	PROYECTO	FECHA	REVISOR	REVISADO	APROBADO	FECHA	REVISOR	REVISADO	APROBADO
