



LINEA ESMERALDA – URIBE 110KV
TRAMO TAP OFF URIBE – URIBE
Circuito 1
A PAÑO H4 S/E ESMERALDA

LINEA URIBE – URIBE SOLAR 110KV
TRAMO URIBE – ACCESO NORTE
Circuito 1
A PAÑO H1 S/E URIBE SOLAR

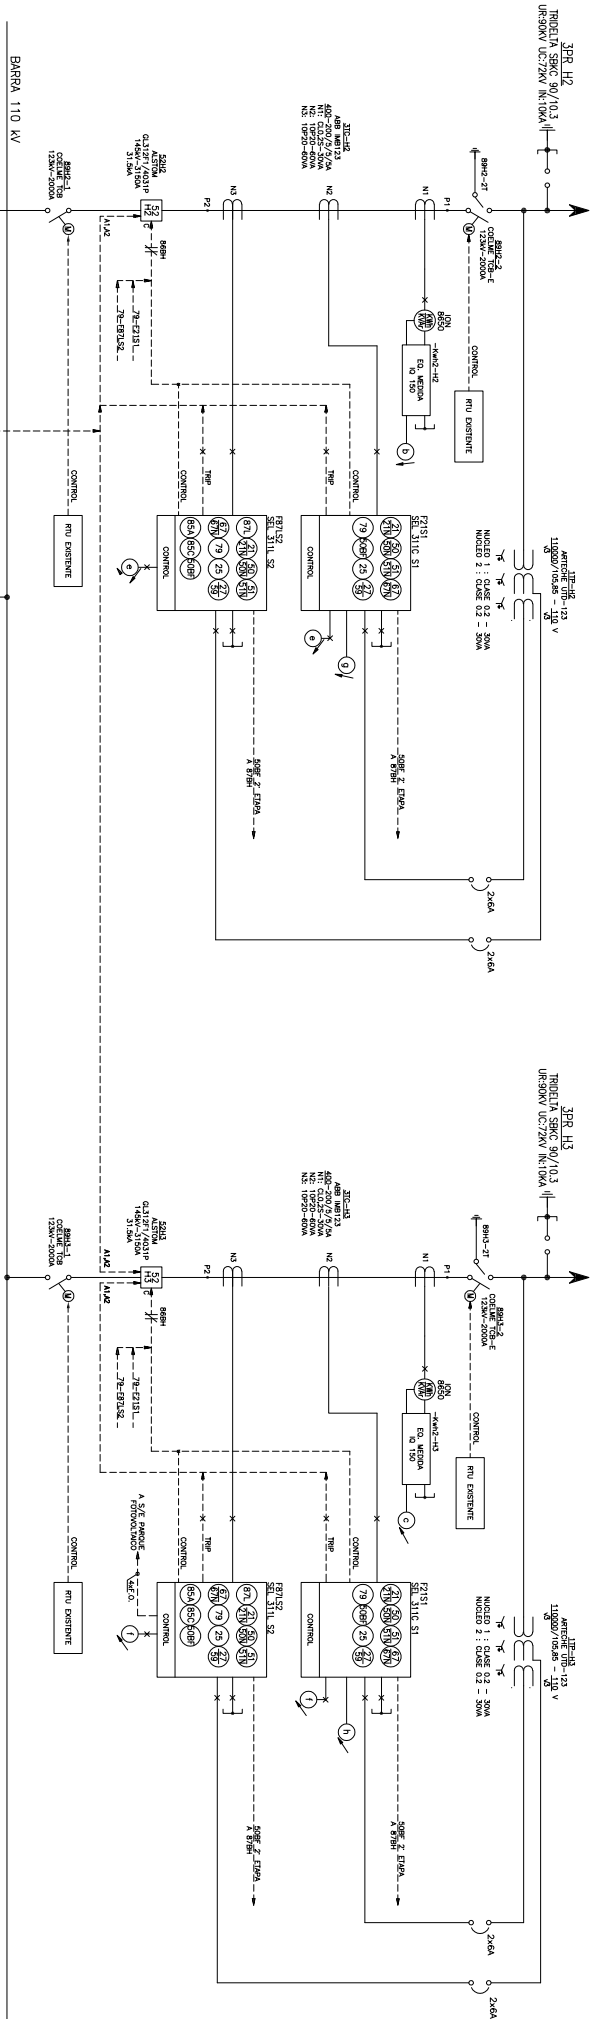


SWITCHGEAR – 23KV

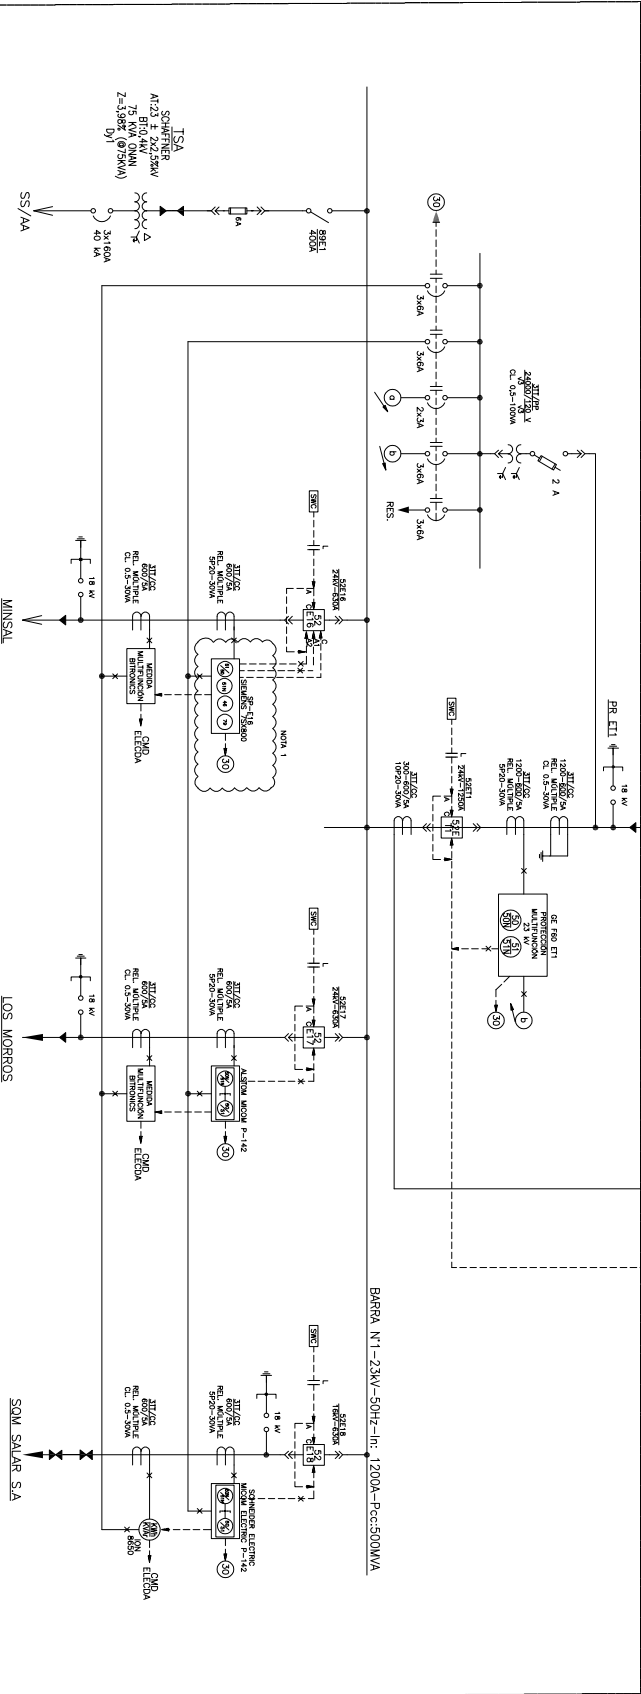

NOTAS:

1. REEMPLAZO DE PROTECCION ALIMENTADOR S216 MINSAL

| | | | | | | | | | |
|--|--|-------|--|------|--|--------------|--|----------|--|
| SUBESTACIÓN URIBE - 110/23 KV | | | | | | | | | |
| DIAGRAMA UNILINEAL Y FUNCIONAL | | | | | | | | | |
| <div></div> | | | | | | | | | |
| PROYECTO | | FECHA | | ZONA | | AUTORIZACIÓN | | REVISIÓN | |
| PROYECTO | | FECHA | | ZONA | | AUTORIZACIÓN | | REVISIÓN | |
| PROYECTO | | FECHA | | ZONA | | | | | |