



VISTA FRONTAL

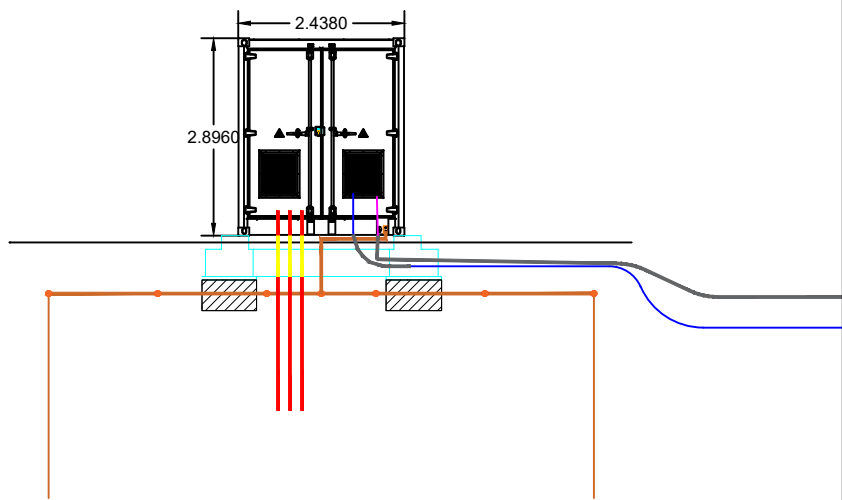

VISTA LATERAL

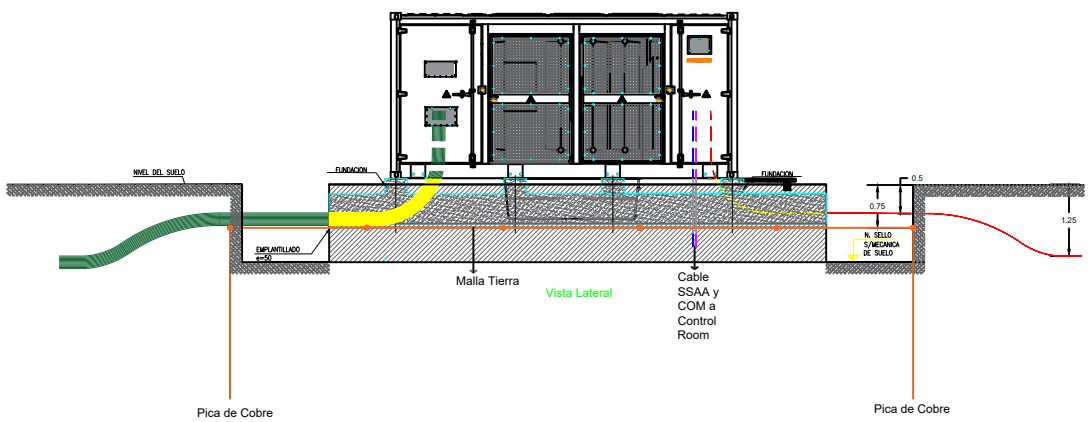

LEYENDA

PRODUCTO	IMAGEN
CONDUIT CORRUGADO 63 MM UV	
MALLA TIERRA	
CABLE XLPE MT 95 MM2 AL	
CABLE BT SSAA 5X10 MM2 CU	
CABLE DE COM	
CONDUIT CORRUGADO 40 MM2 UV	
CABLE BT INVERSOR 185 MM2 AL	

LUCUMO 3 MW
Detalle Conexión SE

Comuna:Linares

Región Maule

Nota: Para evitar que entre agua por los conduit, se debe colocar espuma expansiva ignífuga.

Planos de Referencia:
- LUC3_20_Detalle_Puesta_a_Tierra

Para instalacion de cables ver
LUC6_9_2_Manual_Transformador
(MVS3150_6300_6750_-LV-SEN-Ver10-202002 -)

R0 | CONSTRUCCION | AR | 06/2022

Estado de Ingeniería: CONSTRUCCION

Escala: 1:55 | Hoja: A3 | Fecha: 29/06/2022

Dibujado por: | Arq. Anaís Ramirez

Nombre del Dibujo:
PL031500-220629-LUC-R0_DETALLE_CONEXIÓN_SE



Área Ingeniería

Gerencia