


UBICACION GENERAL – PLANTA SAN CAMILO
ESC. 1:500

- NOTAS:
- 1.- LAS COORDENADAS ESTAN EN METROS, EN SISTEMA UTM84-19S
 - 2.- EL TRAZADO DE LA LINEA ES REFERENCIAL Y DEBERA SER ACTUALIZADO UNA VEZ DESARROLLADA LA INGENIERIA DE LA LINEA.

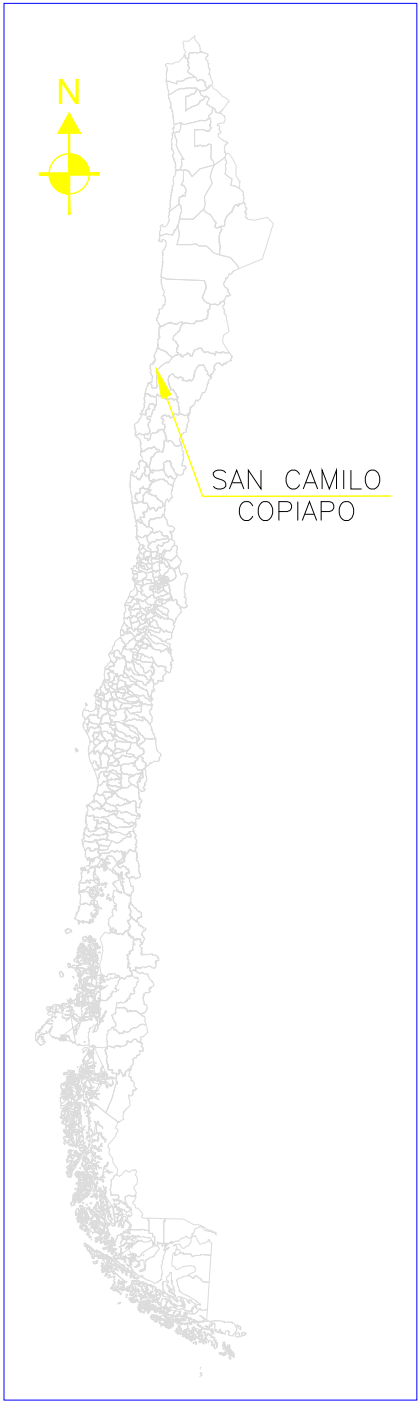

PLANO DE UBICACIÓN
S/ESC.

LISTA DE COORDENADAS (UTM84-19S)		
LÍMITES DE SUBESTACIÓN		
VÉRTICE	ESTE	NORTE
V1	338687.00	6970590.73
V2	338687.00	6970660.00
V3	338770.00	6970660.00
V4	338770.00	6970590.73

LISTA DE COORDENADAS (UTM84-19S)		
LÍMITES DE LA PLATAFORMA		
VÉRTICE	ESTE	NORTE
P1	338686.00	6970589.73
P2	338686.00	6970661.00
P3	338771.00	6970661.00
P4	338771.00	6970589.73

LISTA DE COORDENADAS (UTM84-19S)		
UBICACIÓN DE POSTES		
VÉRTICE	ESTE	NORTE
L1	338712.00	6970697.60
L2	338712.00	6970748.19
L3	338712.00	6970773.45
L4	338732.00	6970697.83
L5	338732.00	6970748.68
L6	338732.00	6970773.93
L7	338675.08	6970759.79
L8	338722.00	6970760.94
L9	338845.59	6970763.96

SIMBOLOGÍA	
	CERCO TIPO ACMAFOR (METÁLICO)
	MURO TIPO BULLDOG (PANEL DE CONCRETO)
	EJES
	CERCO DESMONTABLE
	VÉRTICES GEORREFERENCIADOS
	LÍNEAS AT
	FUTURO

im3			
DIBUJO E.T.D.	PROYECTO A.C.C.	REVISO C.R.R.	APROBO C.A.G.
PLANO N° 4058673-MOR-EL-DIS-011	REV. B	FECHA 30-06-2025	

B	30-06-2025	EMITIDO PARA APROBACION	E.T.D. A.C.C. C.R.R. C.A.G.
A	12-06-2025	EMITIDO PARA REVISIÓN INTERNA	J.M.M. A.C.C. C.R.R. C.A.G.
N°	FECHA	MODIFICACIONES	DIB. PROJ. REV. APR.

SAN CAMILO PV		OREAU	
DIBUJO IM3	FECHA 30-06-2025	REVISO MOREAU	ESCALA INDICADAS
APROBO AGUASOL			

INGENIERIA BÁSICA Y DETALLE LAT Y SUBESTACIÓN SAN CAMILO UBICACION GENERAL PLANTA		
N° PLANO 4058673-MOR-CI-DIS-011	REV. B	
N° LAMINA 01 de 01		