


LISTADO DE EQUIPOS

n°	ITEM	CANT.	DESCRIPCIÓN
1	1	1	DESCONECTADOR TRIPOLAR MOTORIZADO, CON PUESTA A TIERRA MONTAJE VERTICAL 72,5kV 1250A.
2	3	3	TRANSFORMADOR DE POTENCIAL ARTECHE UTB-72 66000-V3/(108,87-110-V3)-(108,87-110-V3).
3	3	3	TRANSFORMADOR DE CORRIENTE PFIFFNER JOF 72 T 300-600/5-5-5A.
4	1	1	INTERRUPTOR DE PODER 72.5kV 25kA 2000A.
5	1	1	TRANSFORMADOR DE PODER N°1 RHONA 69/15kV, 12-16-20MVA Dy1n. INCLUYE PARARRAYOS.
6	4	4	DESCONECTADOR CUCHILLA 25kV 900A 36kA.
7	1	1	TRANSFORMADOR DE SERVICIOS AUXILIARES.

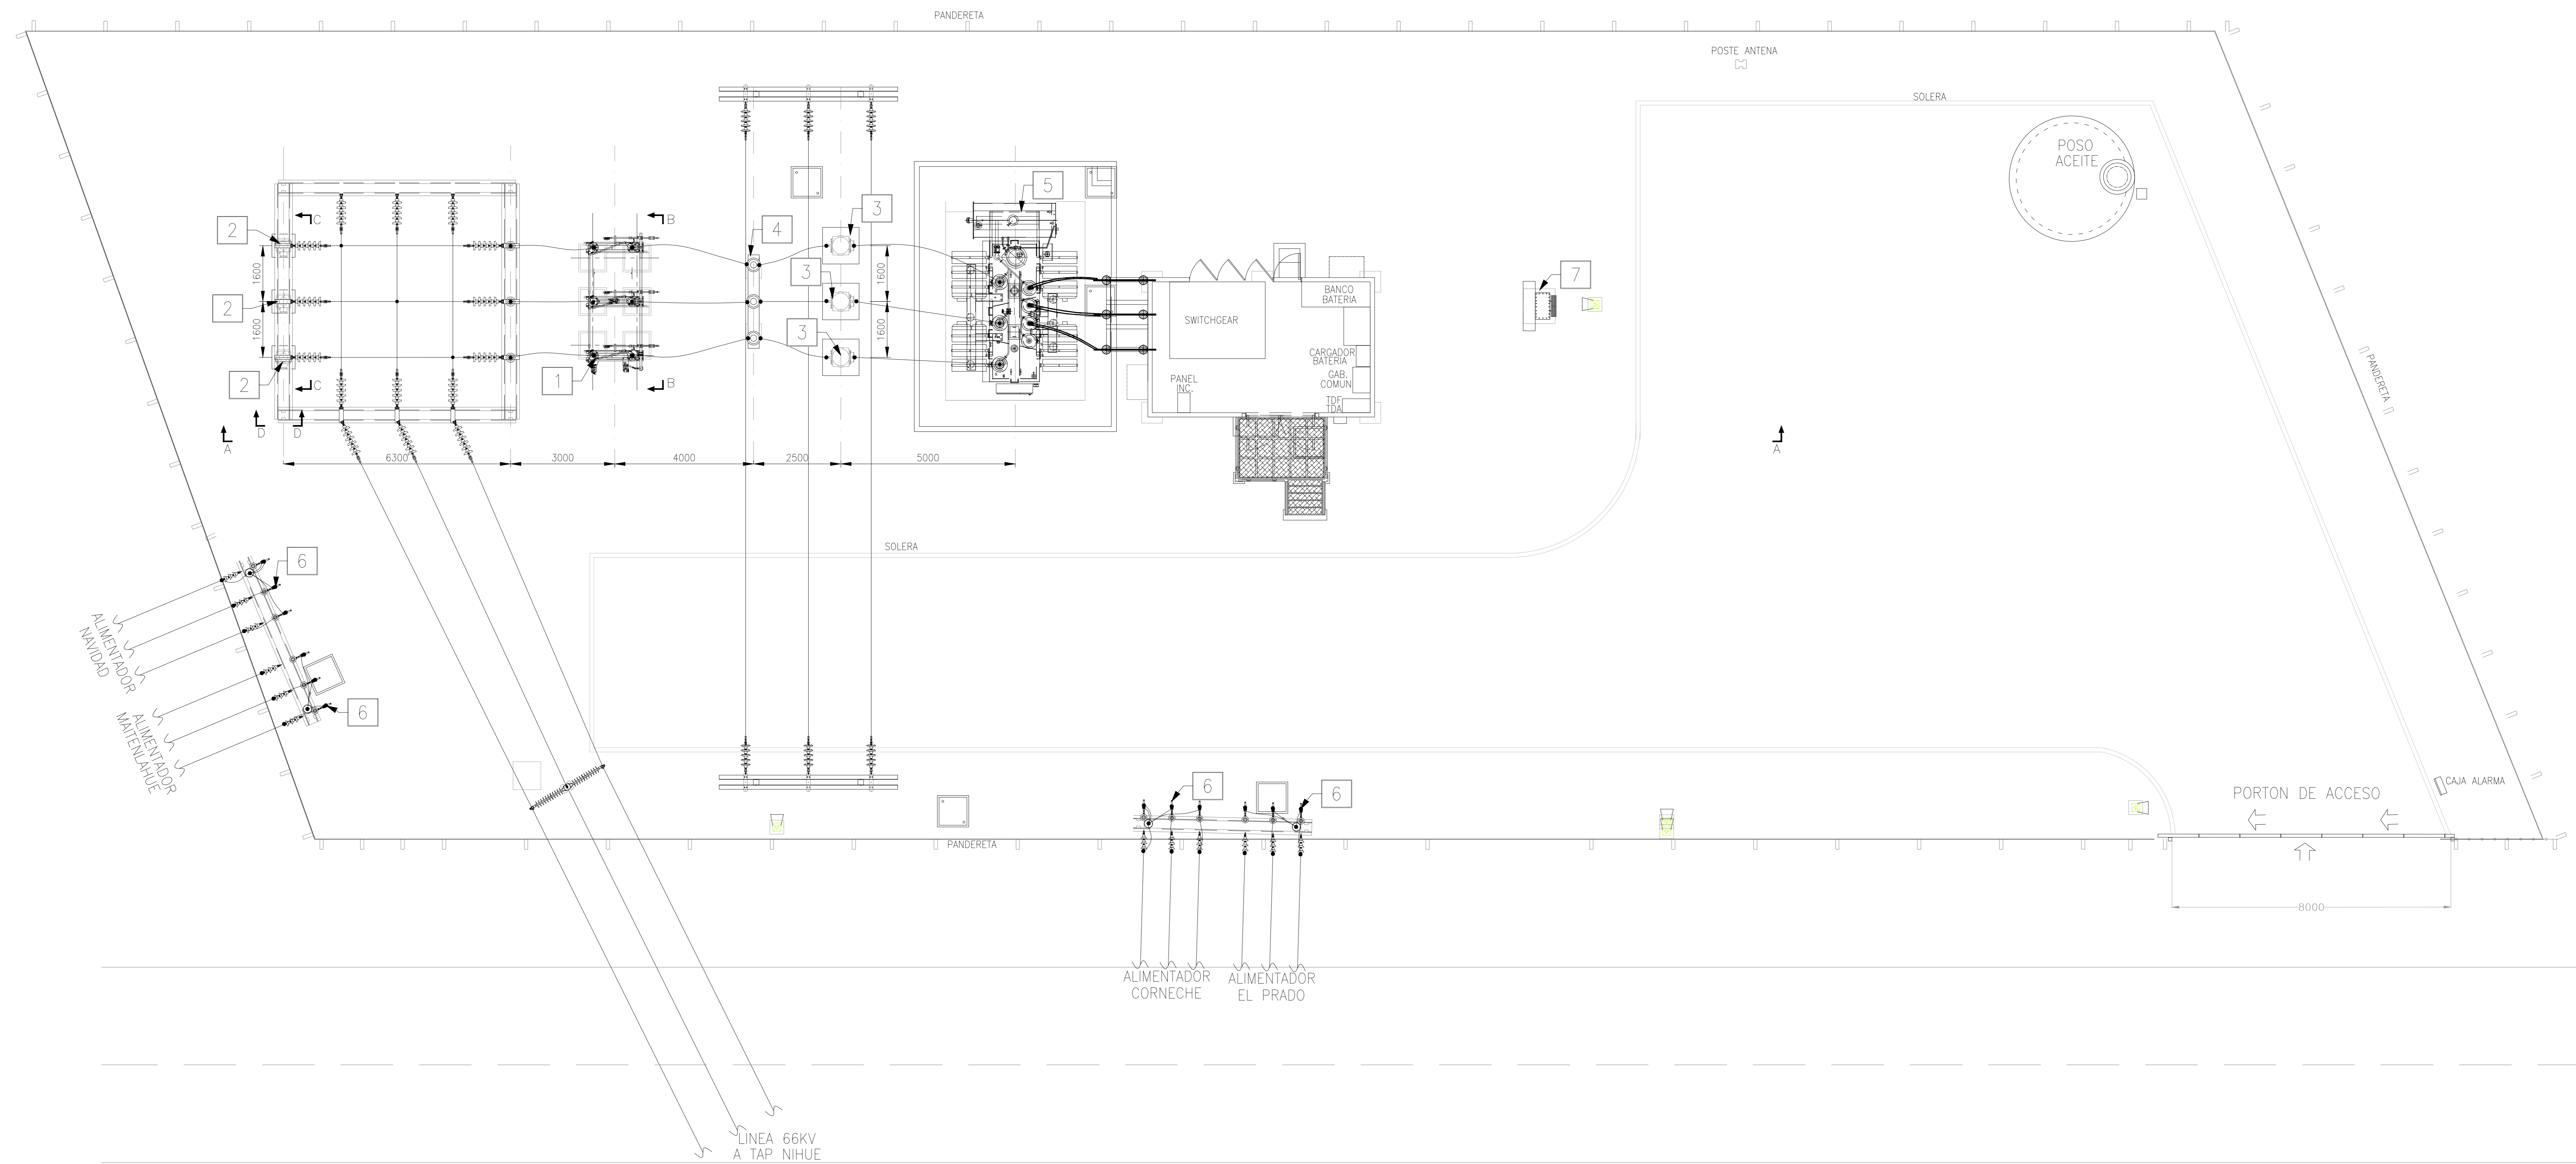



NOTAS

- 1.- LAS DIMENSIONES SE EXPRESAN EN mm (S.I.C.) LAS COTAS PREVALECN SOBRE LA ESCALA DEL DIBUJO.
- 2.- PLANO REALIZADO PARA INFOTECNICA CGE 2023.

				<b>ceet</b> Transmisión				<b>SUBSTACIÓN LA MANGA 66/13,2 kV</b>				
								DISPOSICIÓN GENERAL EN TERRENO PLANTA				
0	INFOTECNICA 2023	EESS	EESS	08-2023	ZONA	REVISO	EESS	DIBUJO	-	PLANO N°		
N°	PROYECTOS	PROY.	APROBO	FECHA	QUINTA-MELIPILLA	APROBO	EESS	PROYECTO	-	<b>29196-A1</b>		
						FECHA	21/08/2023	ESCALA	S/E	HOJA N°	1	SIGUE EN 2

LISTADO DE EQUIPOS

N°	ITEM	CANT.	DESCRIPCIÓN
1	1	1	DESCONECTADOR TRIPOLAR MOTORIZADO, CON PUESTA A TIERRA MONTAJE VERTICAL 72,5kV 1250A.
2	3	3	TRANSFORMADOR DE POTENCIAL ARTECHE UTB-72 66000:V3/(108,87-110:V3)-(108,87-110:V3).
3	3	3	TRANSFORMADOR DE CORRIENTE PFIFFNER JOF 72 T 300-600/5-5-5A.
4	1	1	INTERRUPTOR DE PODER 72.5kV 25kA 2000A.
5	1	1	TRANSFORMADOR DE PODER N°1 RHONA 69/15kV, 12-16-20MVA Dy1n. INCLUYE PARARRAYOS.
6	4	4	DESCONECTADOR CUCHILLA 25kV 900A 36kA.
7	1	1	TRANSFORMADOR DE SERVICIOS AUXILIARES.

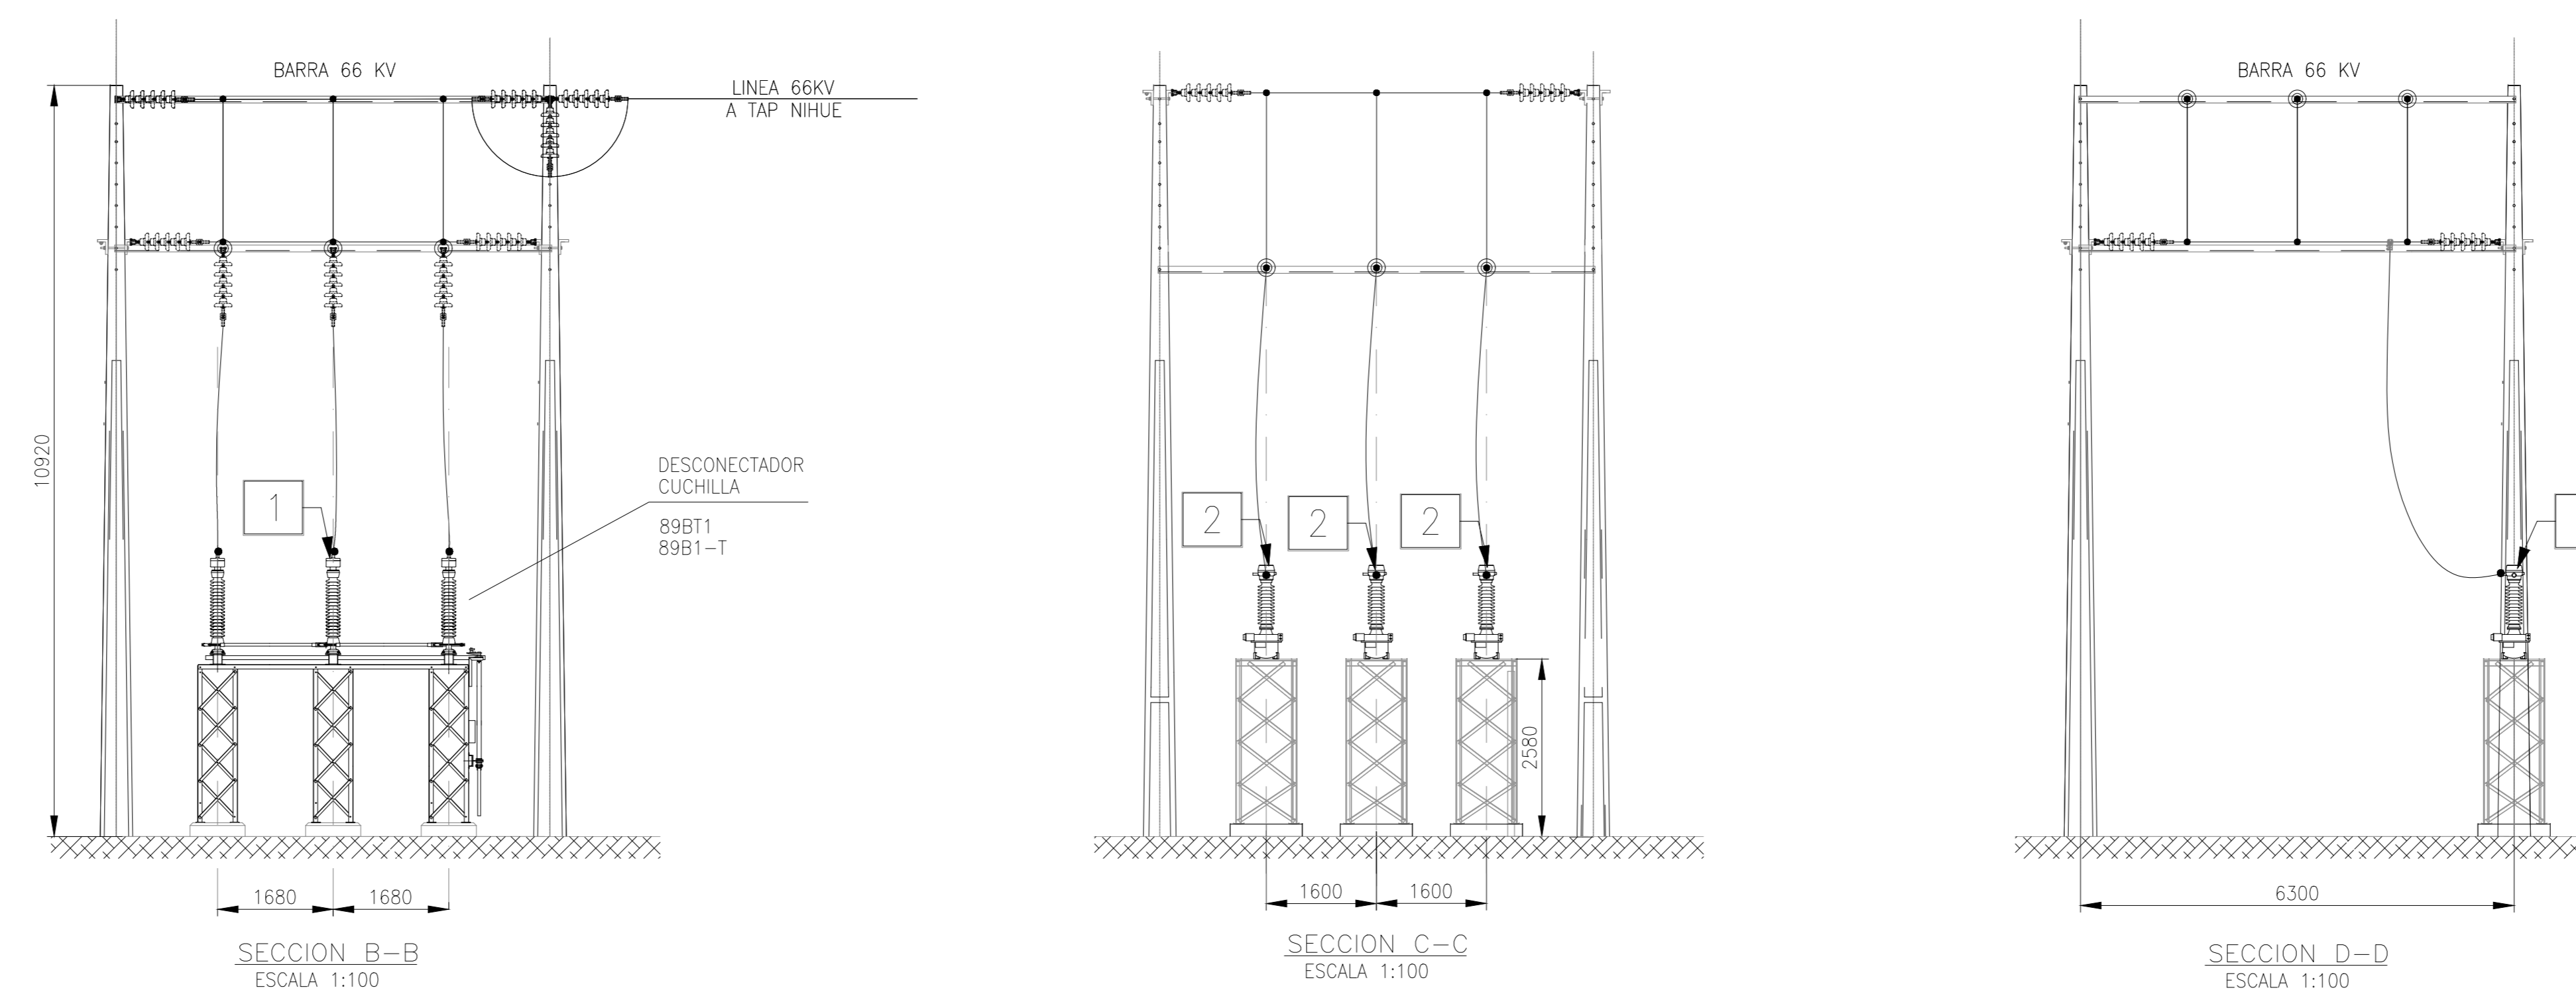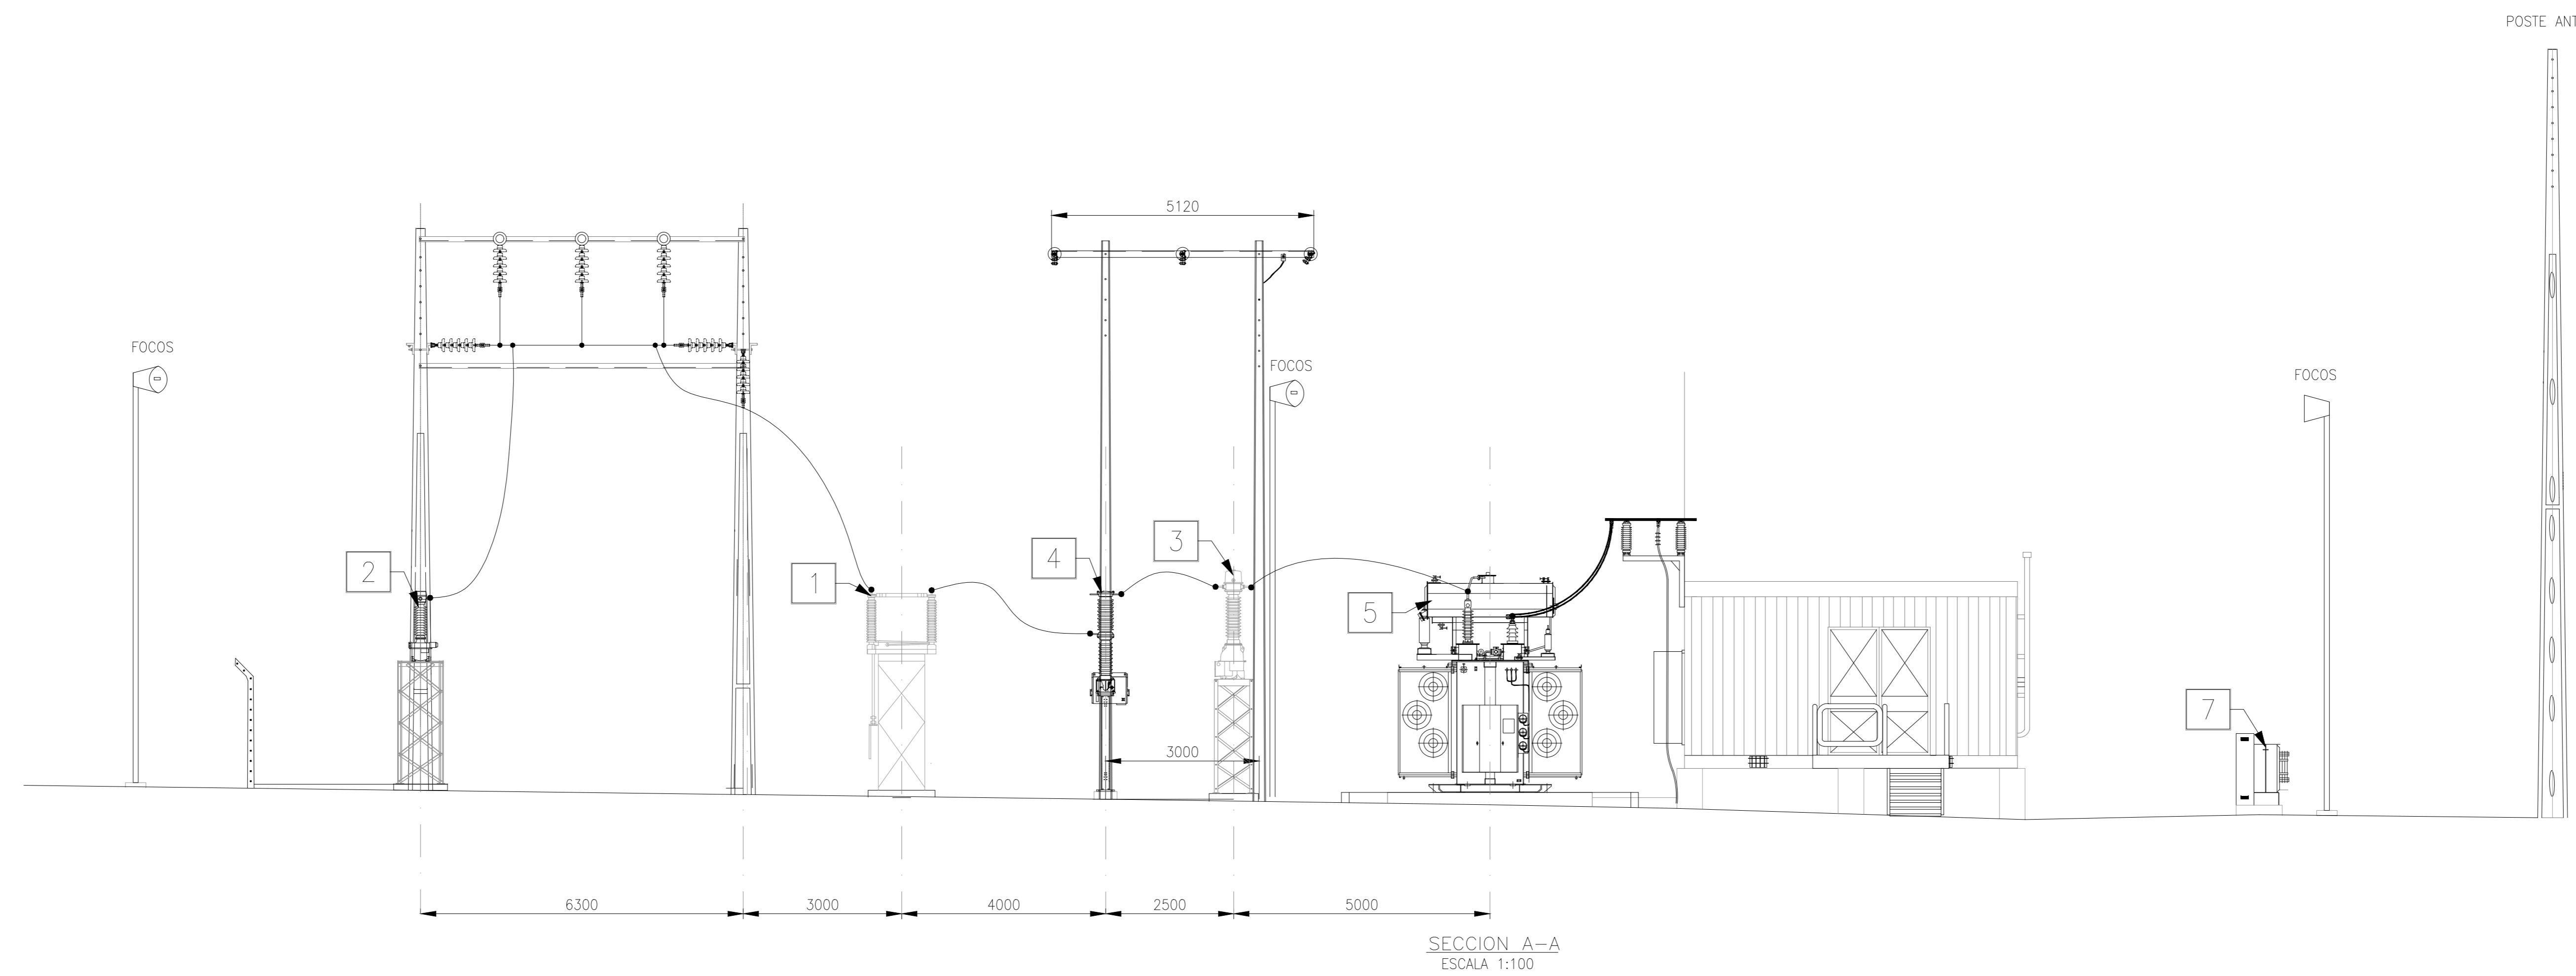

NOTAS

- 1.- LAS DIMENSIONES SE EXPRESAN EN mm (S.I.C.) LAS COTAS PREVALECN SOBRE LA ESCALA DEL DIBUJO.
- 2.- PLANO REALIZADO PARA INFOTECNICA CGE 2023.

				<b>ceet</b> Transmisión				<b>SUBSTACIÓN LA MANGA 66/13,2 KV</b>				
								DISPOSICIÓN GENERAL EN TERRENO CORTES				
0	INFOTECNICA 2023	EESS	EESS	08-2023	ZONA	REVISO	EESS	DIBUJO	-	PLANO N°		
N°	PROYECTOS	PROY.	APROBO	FECHA	QUINTA-MELIPILLA	APROBO	EESS	PROYECTO	-	29196-A1		
						FECHA	21/08/2023	ESCALA	S/E	HOJA N°	2	SIGUE EN -