



VISTA FRONTAL CELDA 3

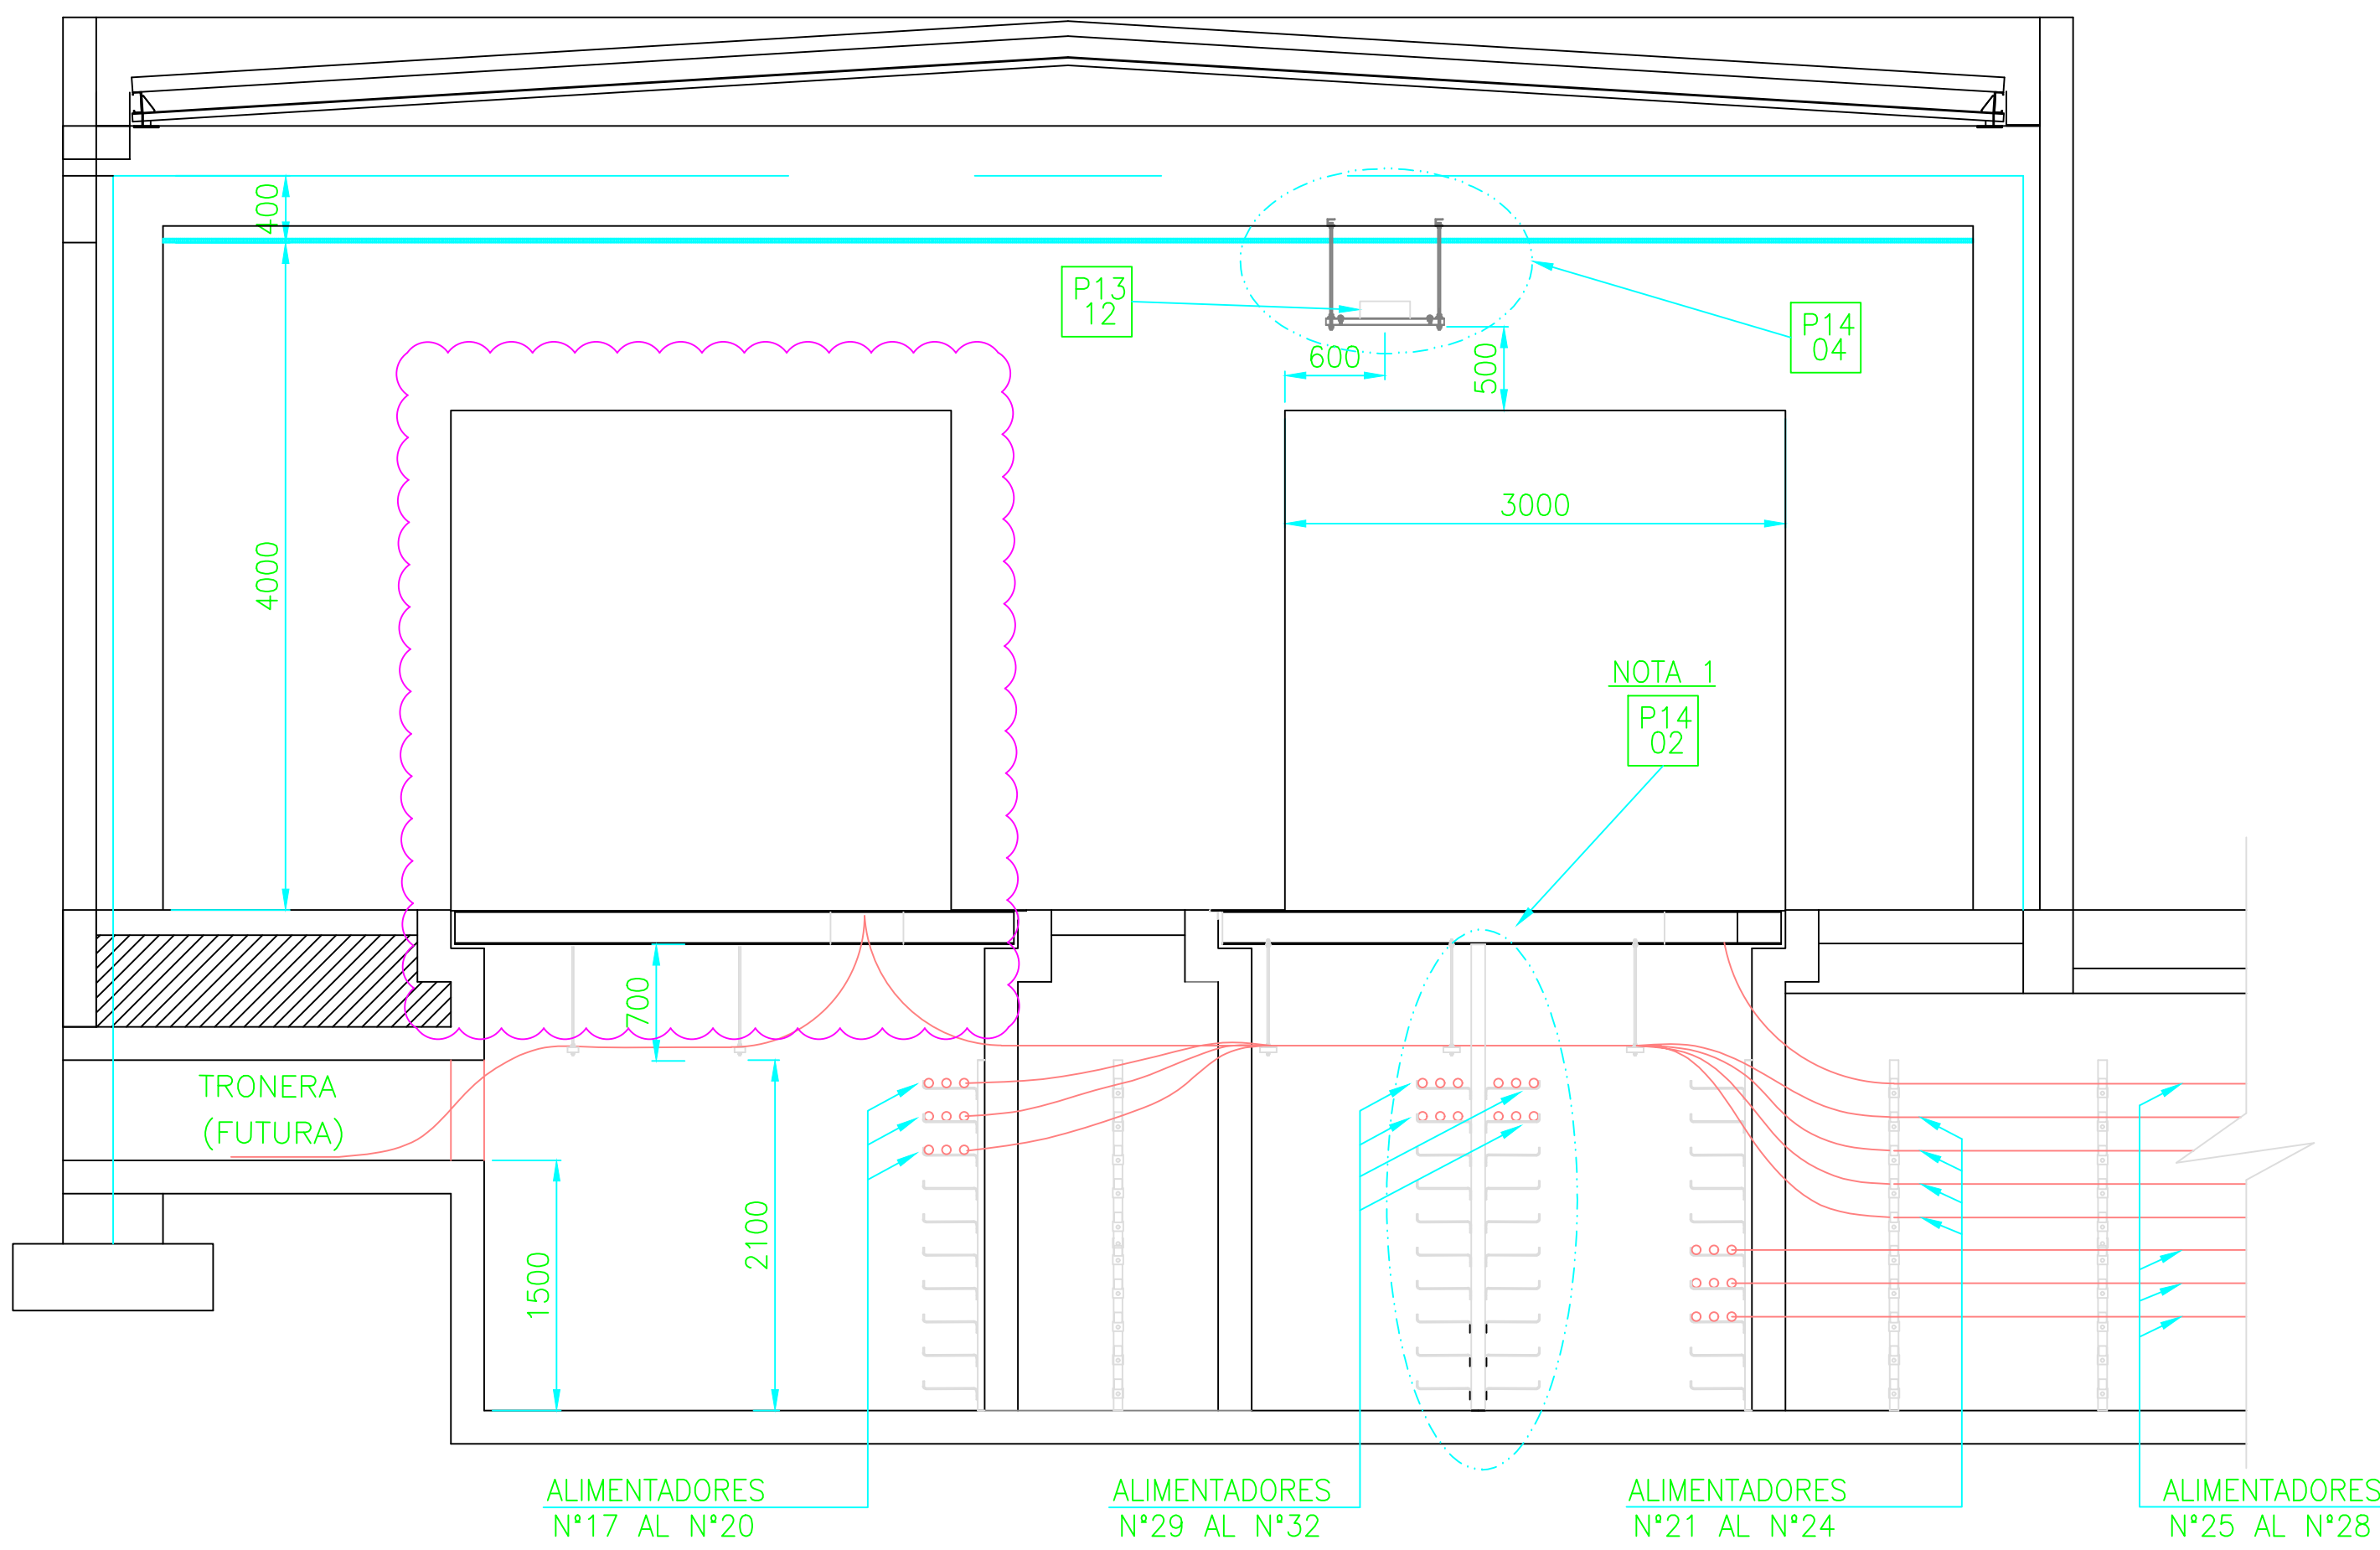

VISTA LATERAL CELDA 3 Y 4

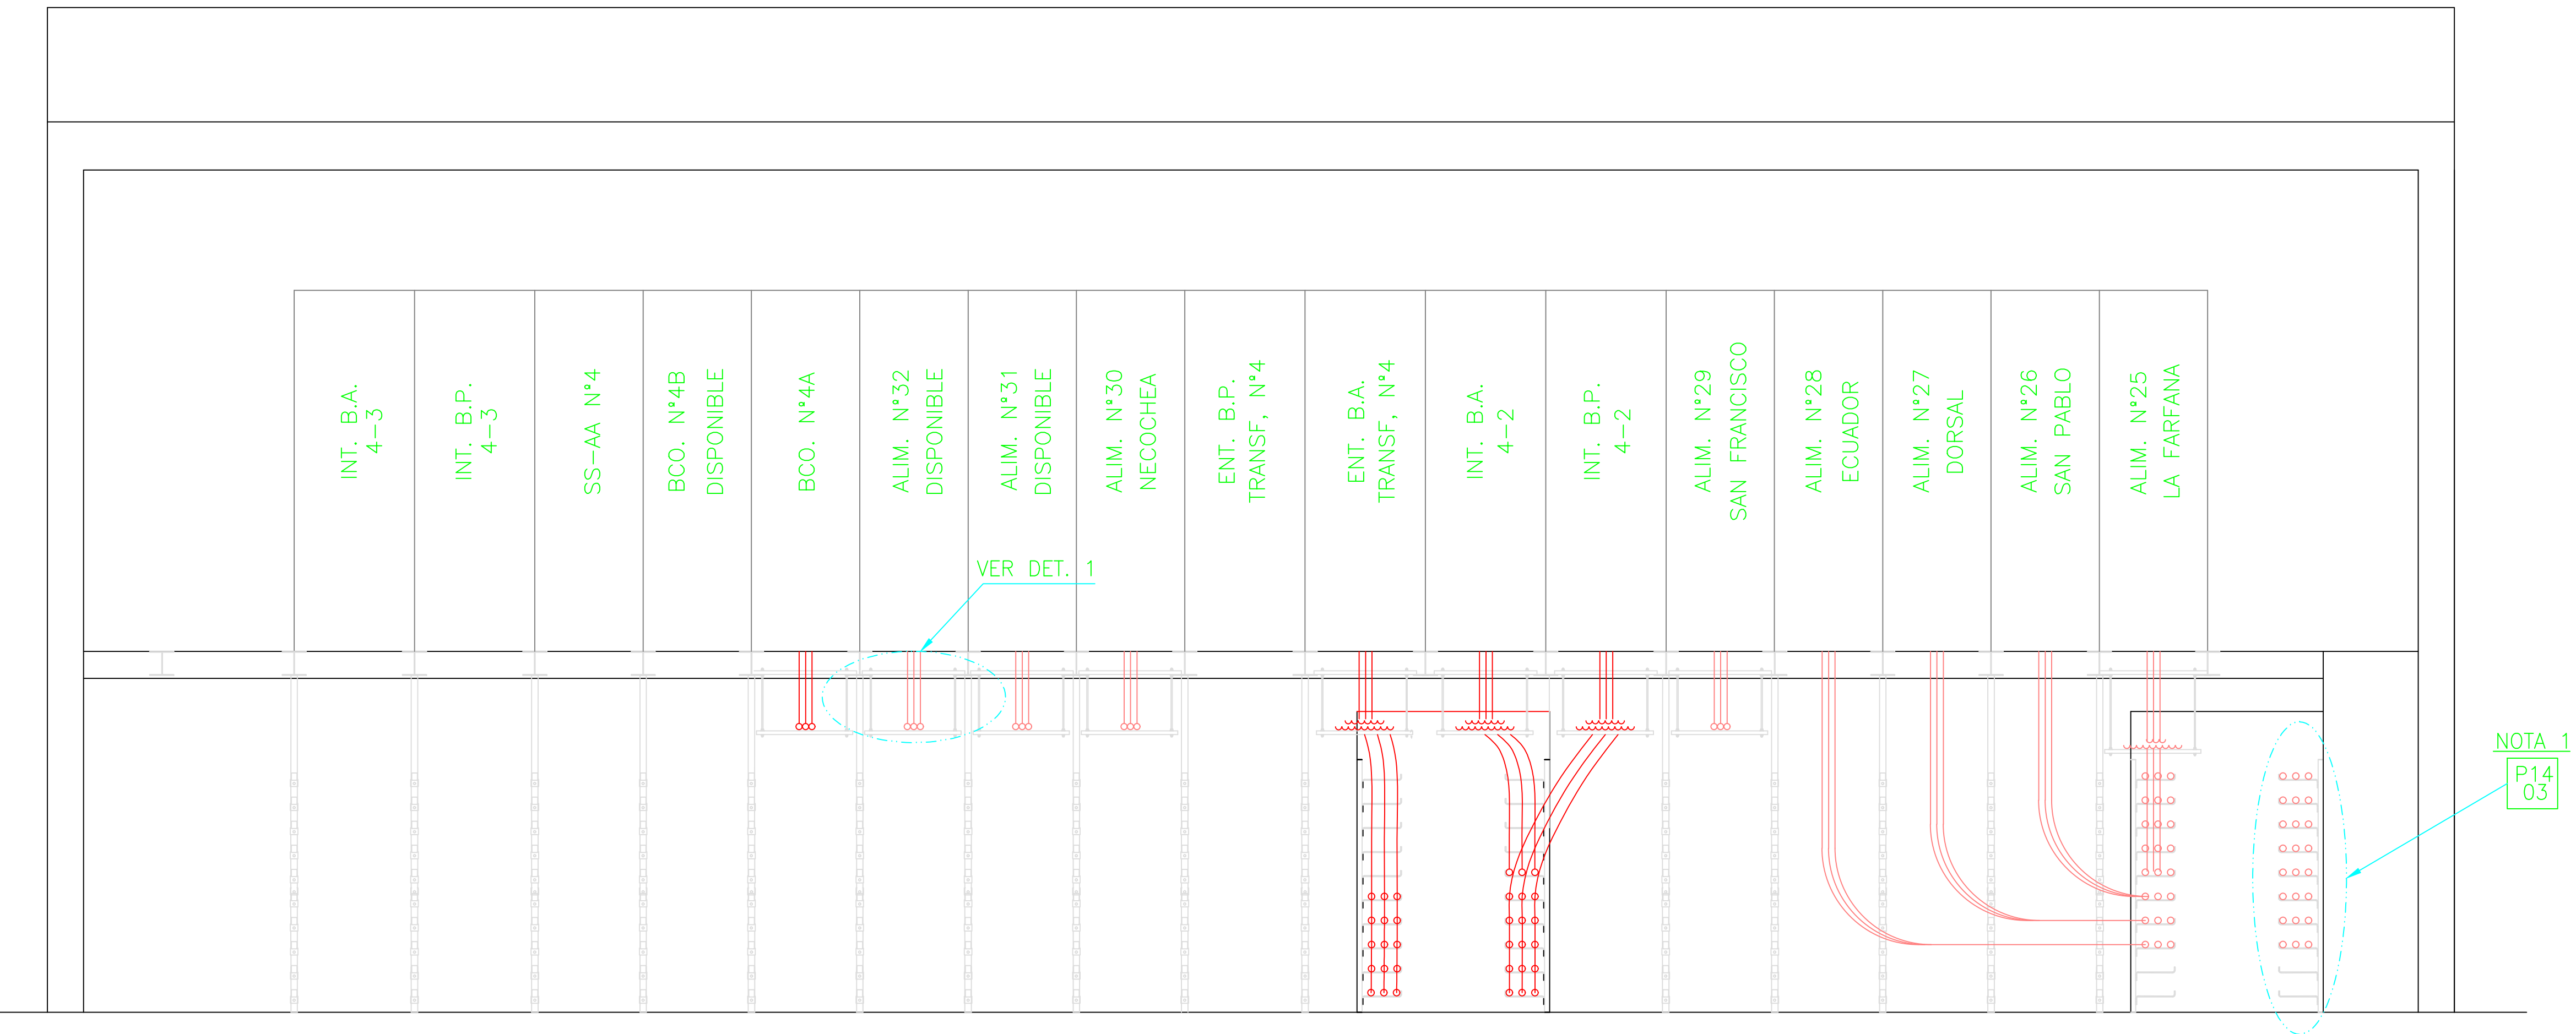

VISTA FRONTAL CELDA 4

NOTAS
1.- SIMILAR A CONJUNTO SOPORTE CABLE M.T.
SE CAMBIARÁ EL RIEL DE UNA ALTURA DE 1900mm
A 2100mm Y SE CAMBIARÁN LOS SOPORTES DE
CABLES DE 8x250mm A 10x320mm DE ANCHO

SIMBOLOGIA
PROYECTO NUEVO ALIMENTADOR ARRAU

ENEL DISTRIBUCIÓN CHILE S.A.
INFRAESTRUCTURA Y REDES
SUBGERENCIA DESARROLLO DE LA RED
S/E 110/12 kV SAN JOSE
DISPOSICION EQUIPO ELECTICO
SALA DE CELDAS
PLANTA Y SECCIONES

REV: 0 27.09.2024

ESCALA:	PROYECTO	NA&SO	APROBADO	FECHA:
	DIBUJO	A. PASTOR		
	REVISO	C. VARGAS		
	JEFE ÁREA	R. WALDONADO		
N°	FECHA	MODIFICACIONES	PROY DIB. REV. APROB. ÁREA APROB. NA&SO	JEFE ÁREA LAMINA 01 DE 01

CHI-27075