


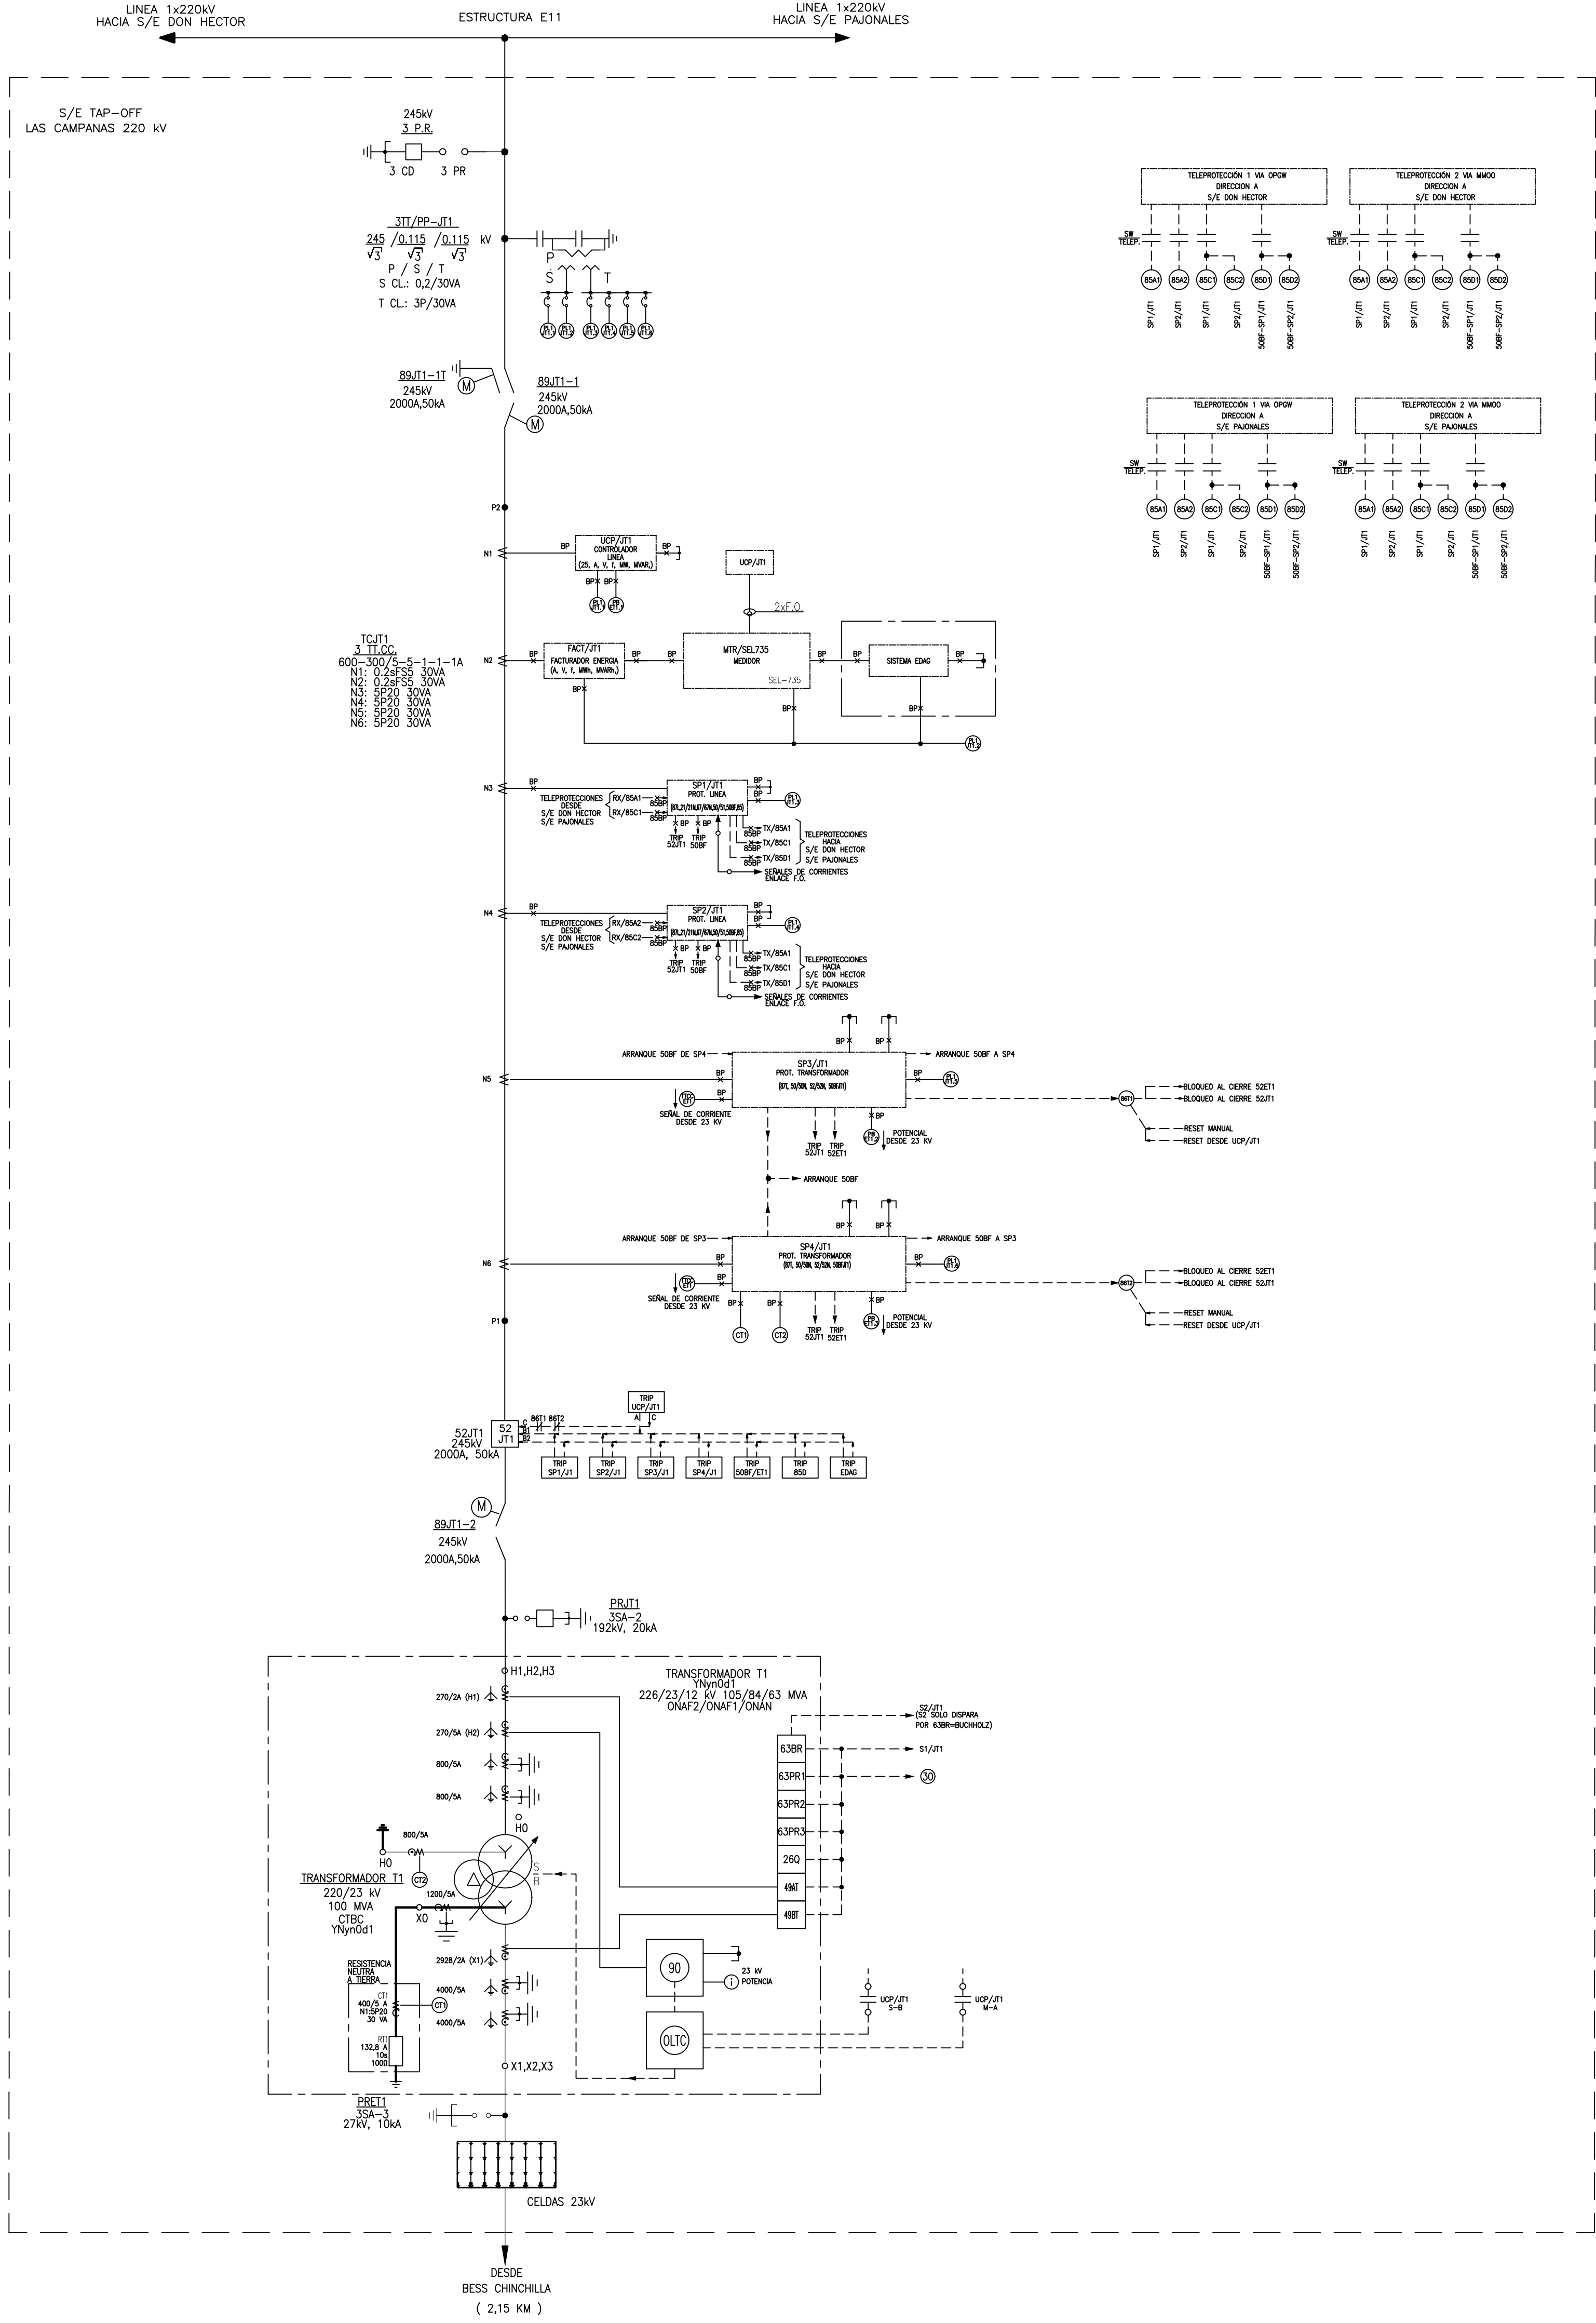

SIMBOLOGIA	
	PARARRAYOS
	INTERRUPTOR
	TRANSFORMADOR DE POTENCIAL
	TRANSFORMADOR DE CORRIENTE
	TRANSFORMADOR DE PODER
	AUTOMATICO MAGNETOTERMICO
	TRANSFORMADOR DE CORRIENTE TIPO BUSHING
	DESCONECTADOR
	ELEMENTO MOTORIZADO
	MUFAS CABLES AT/MT
	RESISTENCIA NEUTRA A TIERRA

DESIGNACIONES
30: SEÑAL DE CONTROL O ALARMA
21: PROTECCION DISTANCIA
26: DISPOSITIVO TERMICO
27: PROTECCION MINIMA TENSION
49: PROTECCION TERMICA TRANSFORMADOR
50/51: PROTECCION SOBREINTENSIDAD
50BF: PROTECCION FALLO INTERRUPTOR
52: INTERRUPTOR
55: RELE DE FACTOR DE POTENCIA
59: RELE DE SOBRETENSION
62: PROTECCION RETARDO PARADA DE FUNCIONAMIENTO
63: RELE PRESION
81U/81O: PROTECCION FRECUENCIA
85: TELEDISPARO
86: RELE MAESTRO
87: PROTECCION DIFERENCIAL
89: DESCONECTADOR DE LINEA
90: DISPOSITIVO DE REGULACION TENSION
BP: BANDEJA DE PRUEBA
UCP: UNIDAD DE CONTROL DE PAÑO
SA: DESCARGADOR DE SOBRETENSION
VT: TRANSFORMADOR DE POTENCIA
T1: TRANSFORMADOR DE PODER
CT: TRANSFORMADOR DE CORRIENTE
C: CIERRE DE BOBINA
B1: DISPARO BOBINA 1
B2: DISPARO BOBINA 2
MTR: MEDIDA

- NOTAS:
1. LAS CARACTERÍSTICAS ELÉCTRICAS DE LOS EQUIPOS PRIMARIOS SON REFERENCIALES Y DEBERÁN DETERMINARSE EN LA ETAPA DE INGENIERÍA DE DETALLE.
 2. SE DEBE CONSIDERAR EL DESARROLLO DE INGENIERÍA DE TELECOMUNICACIONES Y TELEPROTECCIONES, DURANTE LA ETAPA DE INGENIERÍA DE DETALLE.

SIMBOLOGÍA

- SEÑALES DE CORRIENTES Y POTENCIALES
----- SEÑALES CABLEADAS DE CONTROL Y PROTECCIONES

REFERENCIAS	
-------------	--	--	