


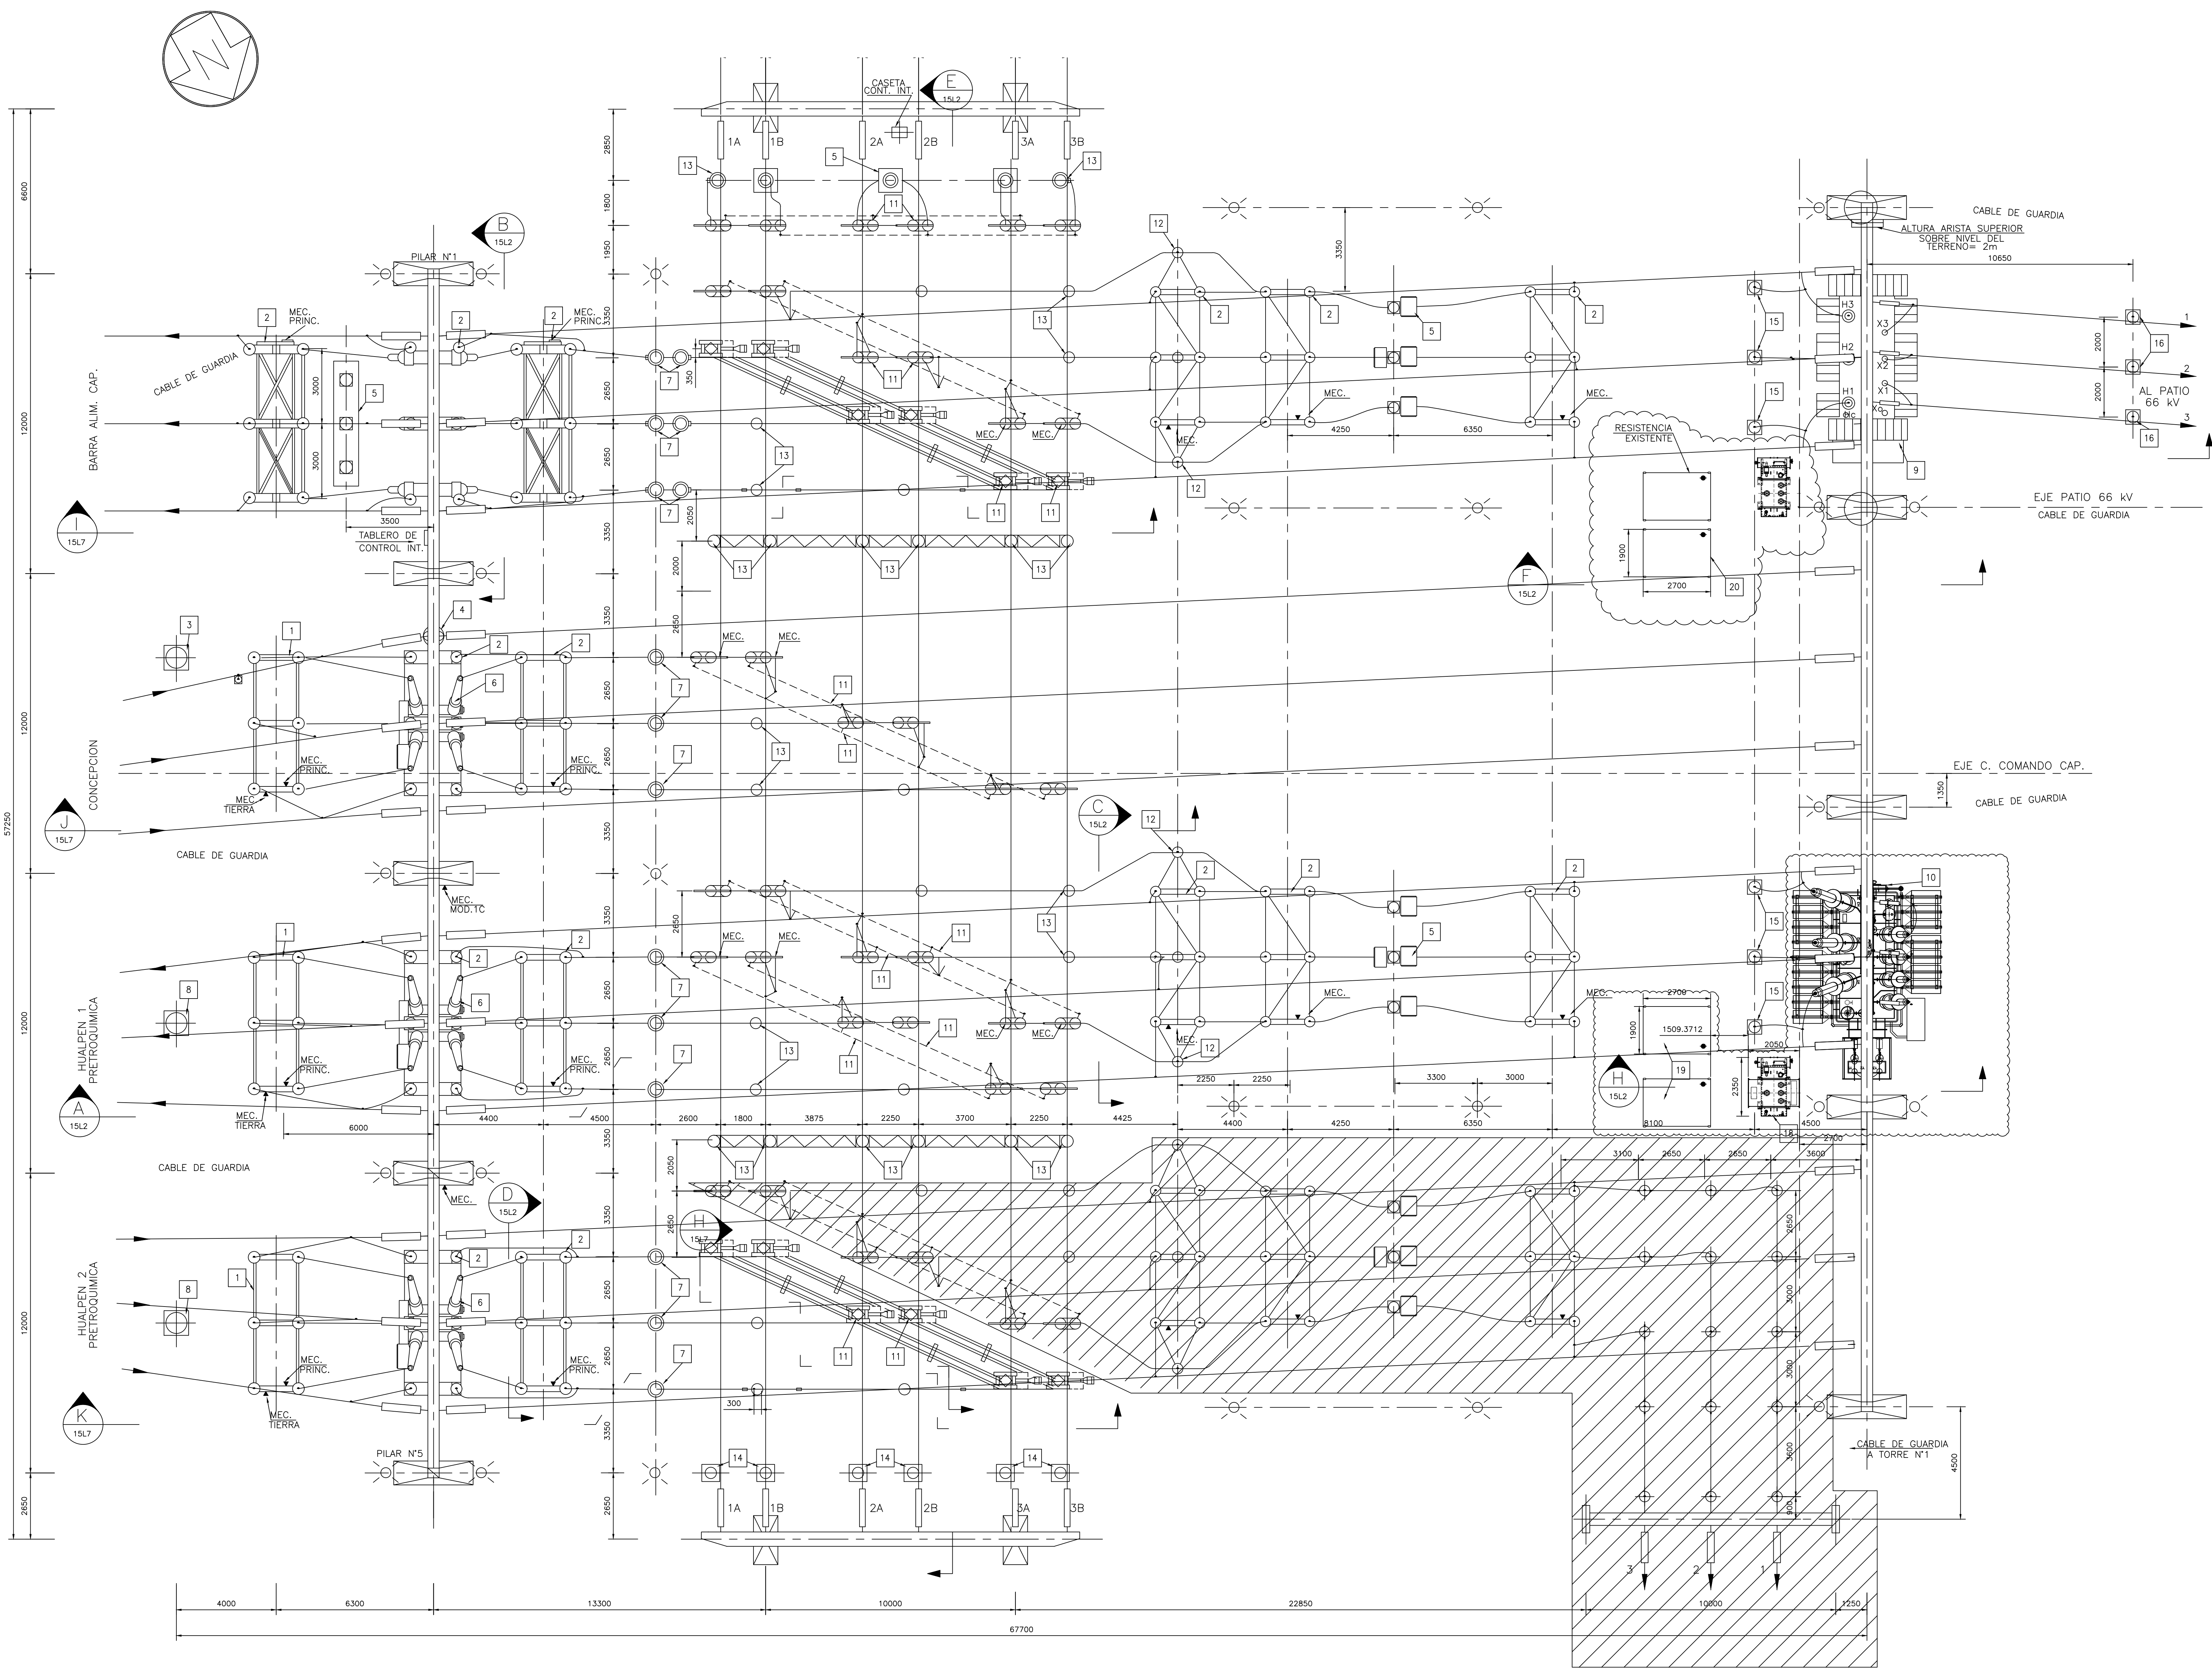

PLANTA
ESC. 1:100

EQUIPOS			
ITEM	DESCRIPCIÓN	CANTID.	UNIDAD
1	DESCONECTADOR HORIZONTAL C.P.A.T.	7	C/U
2	DESCONECTADOR HORIZONTAL S.P.A.T.	17	C/U
3	CONDENSADOR DE ACOPLAMIENTO	2	C/U
4	TRAMPA DE ONDA	2	C/U
5	INTERRUPTOR DE PODER TIPO COLUMNA TRIPOLAR	9	C/U
6	INTERRUPTOR DE PODER TANQUE MUERTO	3	C/U
7	TRANSFORMADOR DE CORRIENTE	39	C/U
8	TRANSFORMADOR DE POTENCIAL (EN LINEAS)	2	C/U
9	TRANSFORMADOR DE PODER 154/66/13.8 kV-30MVA	1	C/U
10	TRANSFORMADOR DE PODER 154/66/13.8 kV 50MVA	1	C/U
11	DESCONECTADOR TIPO PANTOGRAFO TRIPOLAR	14	C/U
12	ANILADOR TIPO STATION POST	6	C/U
13	ANILADOR DE PEDESTAL EN POSTE	32	C/U
14	TRANSFORMADOR DE POTENCIAL (BARRAS)	12	C/U
15	PARARRAYOS 154 kV	9	C/U
16	PARARRAYOS 66 kV	3	C/U
17	DESCONECTADOR DE PAT 154 kV MONOPOLAR	1	C/U
18	REACTOR ZIGZAG PARA 13.8 kV	2	C/U
19	RESISTENCIA PUESTA A TIERRA 8 OHM	2	C/U
20	RESISTENCIA PUESTA A TIERRA 11 OHM	1	C/U

SIMBOLOGÍA	
	ITEM LISTA DE EQUIPOS
	INSTALACIONES PROPIEDAD DE TERCEROS

NOTAS:
1.- TODAS LAS MEDIDAS EN MM (S.I.C.). LAS DIMENSIONES PREVALECEAN SOBRE LA ESCALA DEL DIBUJO.

PLANOS AFINES	
-DIAGRAMA UNILINEAL PATIO 154 kV.....	C15-54e-020
-DISPOSICIÓN DE EQUIPOS PATIO 154 kV-PLANTA LAM 2.....	C15-52e-211.1
-DISPOSICIÓN DE EQUIPOS PATIO 154 kV-CORTES A-B-C-D-E-F-G.....	C15-52e-15L2
-DISPOSICIÓN DE EQUIPOS PATIO 154 kV-CORTES H-I-J-K.....	C15-52e-15L7
-DISPOSICIÓN DE EQUIPOS PATIO 154 kV-CORTES L-M.....	C15-52e-211.2

VOLTAJE	DISTANCIAS DE CONDUCTORES FIJOS		DISTANCIAS DE CONDUCTORES MOVILES		DISTANCIA DE PARTES VIVAS A GALIBOS DE TRANSPORTE	DISTANCIA HORIZONTAL DE PARTES VIVAS AL CIERRO EXTERIOR	ALTURA AL SUELO DE PARTES VIVAS (PARA PEATONES)
	FASE-TIERRA	FASE-FASE	FASE-TIERRA	FASE-FASE			
66 kV	800	1150	1000	1750	2000	1300	3300
154 kV	1500	1500	2200	2800	2000	3000	4000

S/E SAN VICENTE
PROYECTO: REEMPLAZO DE TRANSFORMADOR N°2
G.E. POR HYOSUNG

PROYECTO		S/E SAN VICENTE	
OBRA		SUBESTACIÓN SAN VICENTE	
DETALLE		DISPOSICIÓN DE EQUIPOS PATIO 154 kV LAM 1 PLANTA	
PLANO N°	C15-52E-15L1	MOD.	1
FECHA	ESCALA		

Conectamos las energías del futuro

N°	FECHA	MODIFICACIONES			EJEC	REV	APR
1	AZO.25	CARTA INICIO - REEMPLAZO DE TRANSFORMADOR N°2			VAIPS	VAIPS	TRANSELEC
0	AZO.16	AS BUILT			F.O.F	P.V.R	S.C.V