



VISTA A

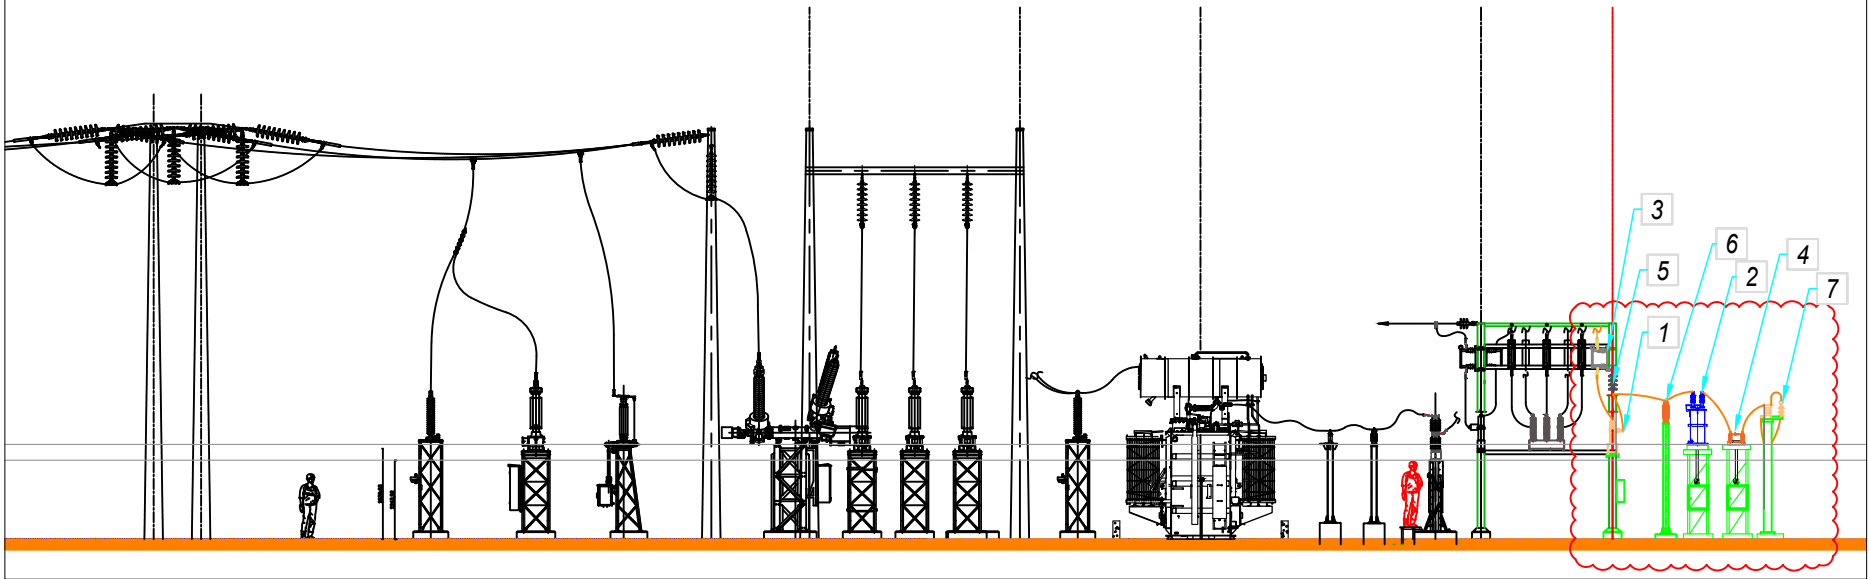

| EQUIPOS PROYECTADOS | | | |
|---------------------|--|-------|--------|
| ITEM | DESCRIPCIÓN | CANT. | UNIDAD |
| 1 | RECONECTADOR EATON NOVA FORM 6 | 1 | C/U |
| 2 | EQUIPO COMPACTO DE MEDIDA (3 ELEMENTOS) | 1 | C/U |
| 3 | DESCONECTADOR MONOPOLAR VERTICAL 600A-25KV | 3 | C/U |
| 4 | DESCONECTADOR TRIPOLAR HORIZONTAL MOTORIZADO 600A-25KV | 1 | C/U |
| 5 | AISLADOR AÉREO DE SUSPENSIÓN 15KV | 3 | C/U |
| 6 | AISLADOR DE PEDESTAL 15KV | 3 | C/U |
| 7 | PARARRAYOS 15KV | 3 | C/U |

VISTA B

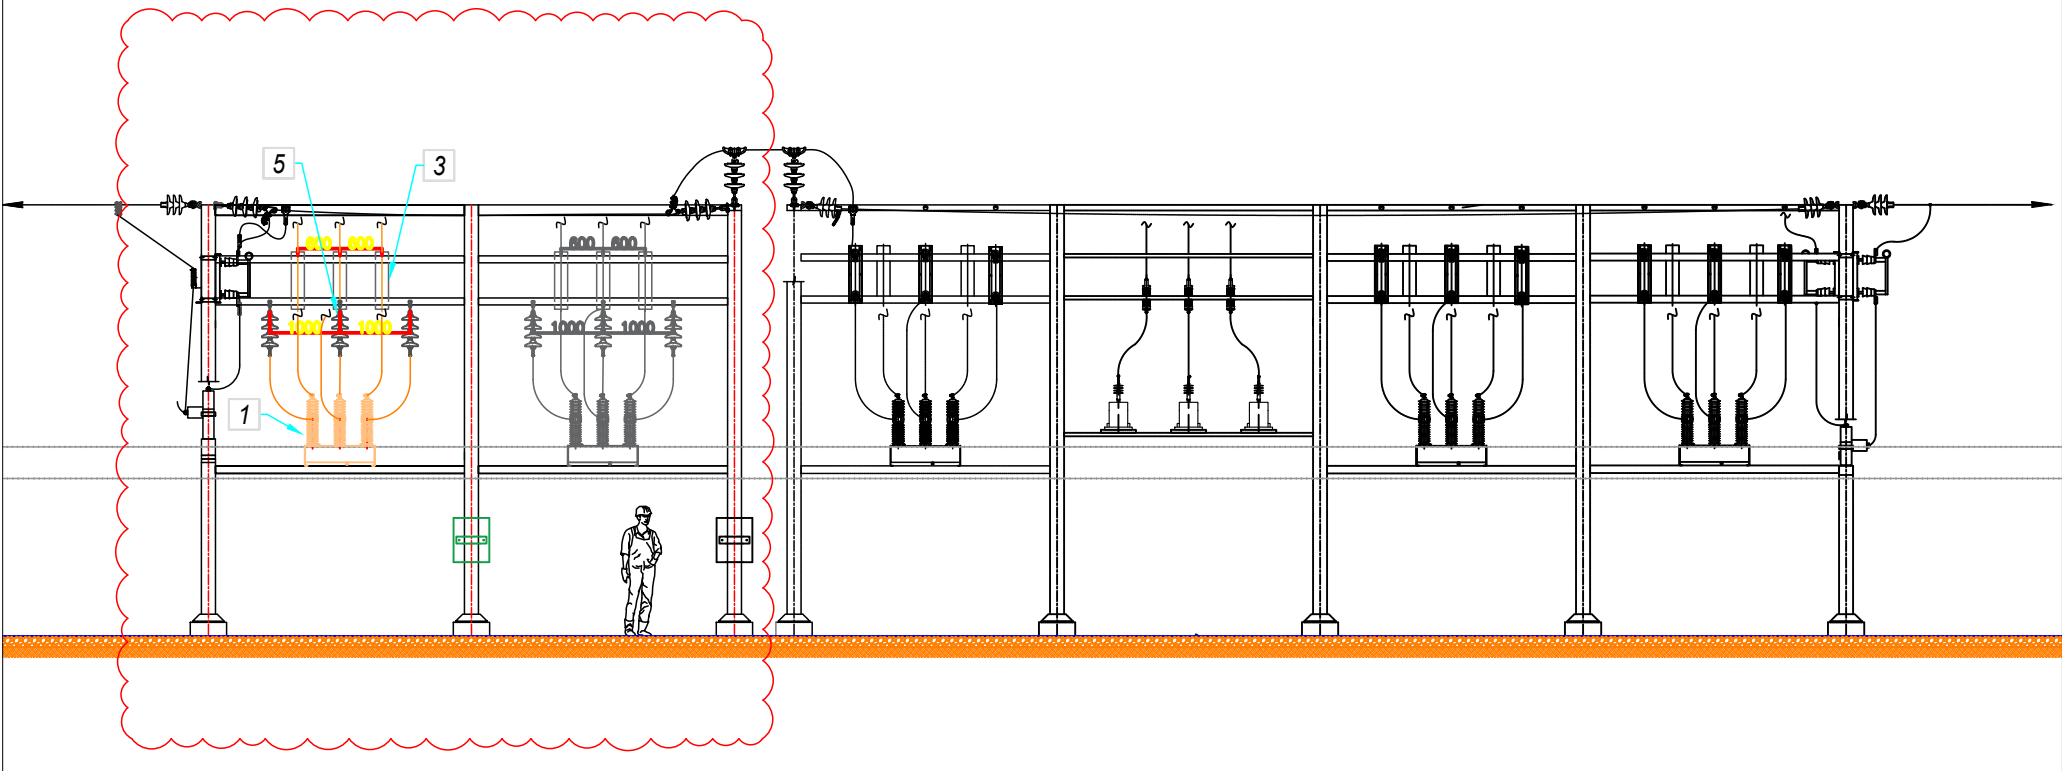

| | | | | |
|-----------------------------------|-----------|-----------|--|--|
| Title: VISTA LATERAL EQUIPOS | | | DRAWING N°: 03 | |
| Project: BESS HUASCOALTINO | | | SCALE: NA | |
| Site: VALLENAR, REGIÓN DE ATACAMA | | | Signature: | |
| Projected: | Reviewed: | Approved: |  SUNGROW POWER CHILE SpA | |
| MM | HP | SUNGROW | | |
| DATE: 01-10-2025 | | | | |